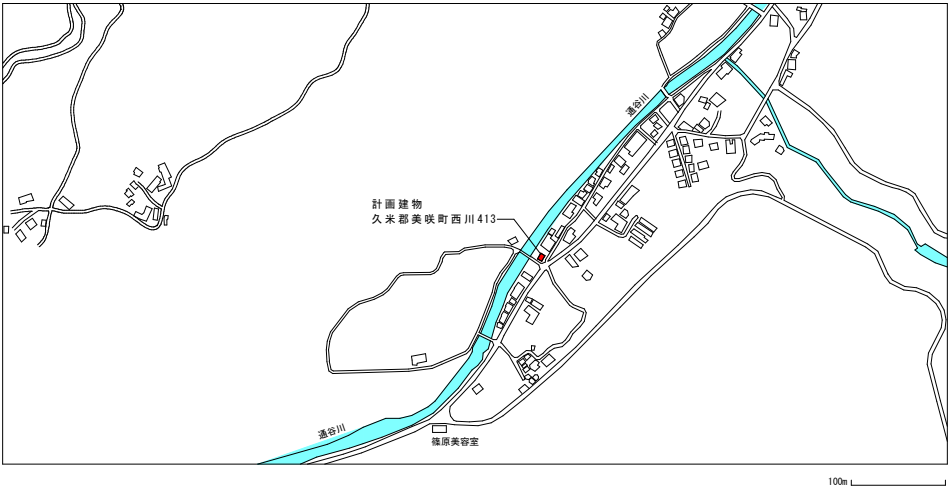


美咲町お試し暮らし住宅改修工事

美咲町

地域みらい課



附近見取り図

内部仕上表

		床	壁	天井	備考
ダイニング キッチン	改修前	合板フローリング	ビニルクロス貼(撤去) キッチン部:スチール板	化粧ボード	キッチン一式(W=2550)、I730、分電盤 照明器具撤去
	改修後	既存のまま	ビニルクロス貼(貼替)	既存のまま	シンク・キッチン(W=2700) IH2口、I730、分電盤、LED照明器具更新
洋間	改修前	合板フローリング	ビニルクロス貼(撤去)	化粧ボード	照明器具撤去
	改修後	既存のまま	ビニルクロス貼(貼替) 参考品番 キンダ'9SP2540	既存のまま	LED照明器具更新
和室8帖	改修前	畳(8帖)	ビニルクロス貼	本正目板張り	
	改修後	畳表替え(8帖) 縁なし	既存のまま	既存のまま	襖貼替
納戸	改修前				照明器具撤去
	改修後	既存のまま	既存のまま	既存のまま	LED照明器具更新
廊下	改修前				
	改修後	既存のまま	既存のまま	既存のまま	
便所	改修前	ビニル床シート貼(下地共撤去)	ビニルクロス貼(撤去)	化粧ボード	照明器具撤去 便器撤去 手洗い撤去
	改修後	ビニル床シート貼(貼替) 参考品番 キンダ'9BW-17142	ビニルクロス貼(貼替) 参考品番 キンダ'9RE55454	既存のまま	LED照明器具更新 便器、手洗い更新
洗面・脱衣室	改修前	ビニル床シート貼(下地共撤去)	ビニルクロス貼(撤去)	化粧ボード	照明器具撤去 洗面化粧台、洗面鏡、洗濯パン撤去
	改修後	ビニル床シート貼(貼替) 参考品番 キンダ'9BW-17142	ビニルクロス貼(貼替) 参考品番 キンダ'9FE76373	既存のまま	LED照明器具更新 洗面化粧台、洗濯パン更新
浴室	改修前				扉撤去
	改修後	既存のまま	既存のまま	既存のまま	扉更新

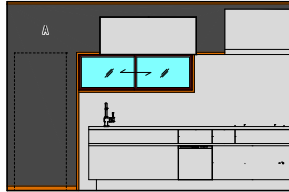
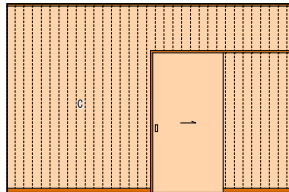
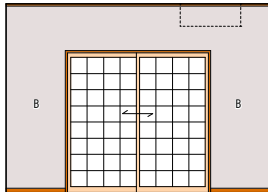
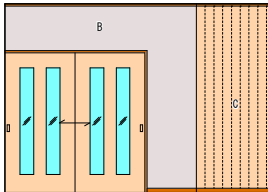
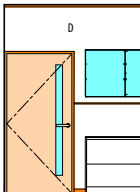
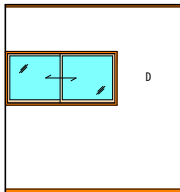

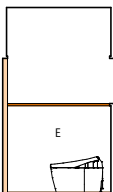
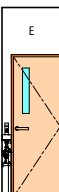
工 事 名	美咲町お試し暮らし住宅改修工事			図面番号
				A-01
図 面 名	附近見取り図 内部仕上表	縮 尺		

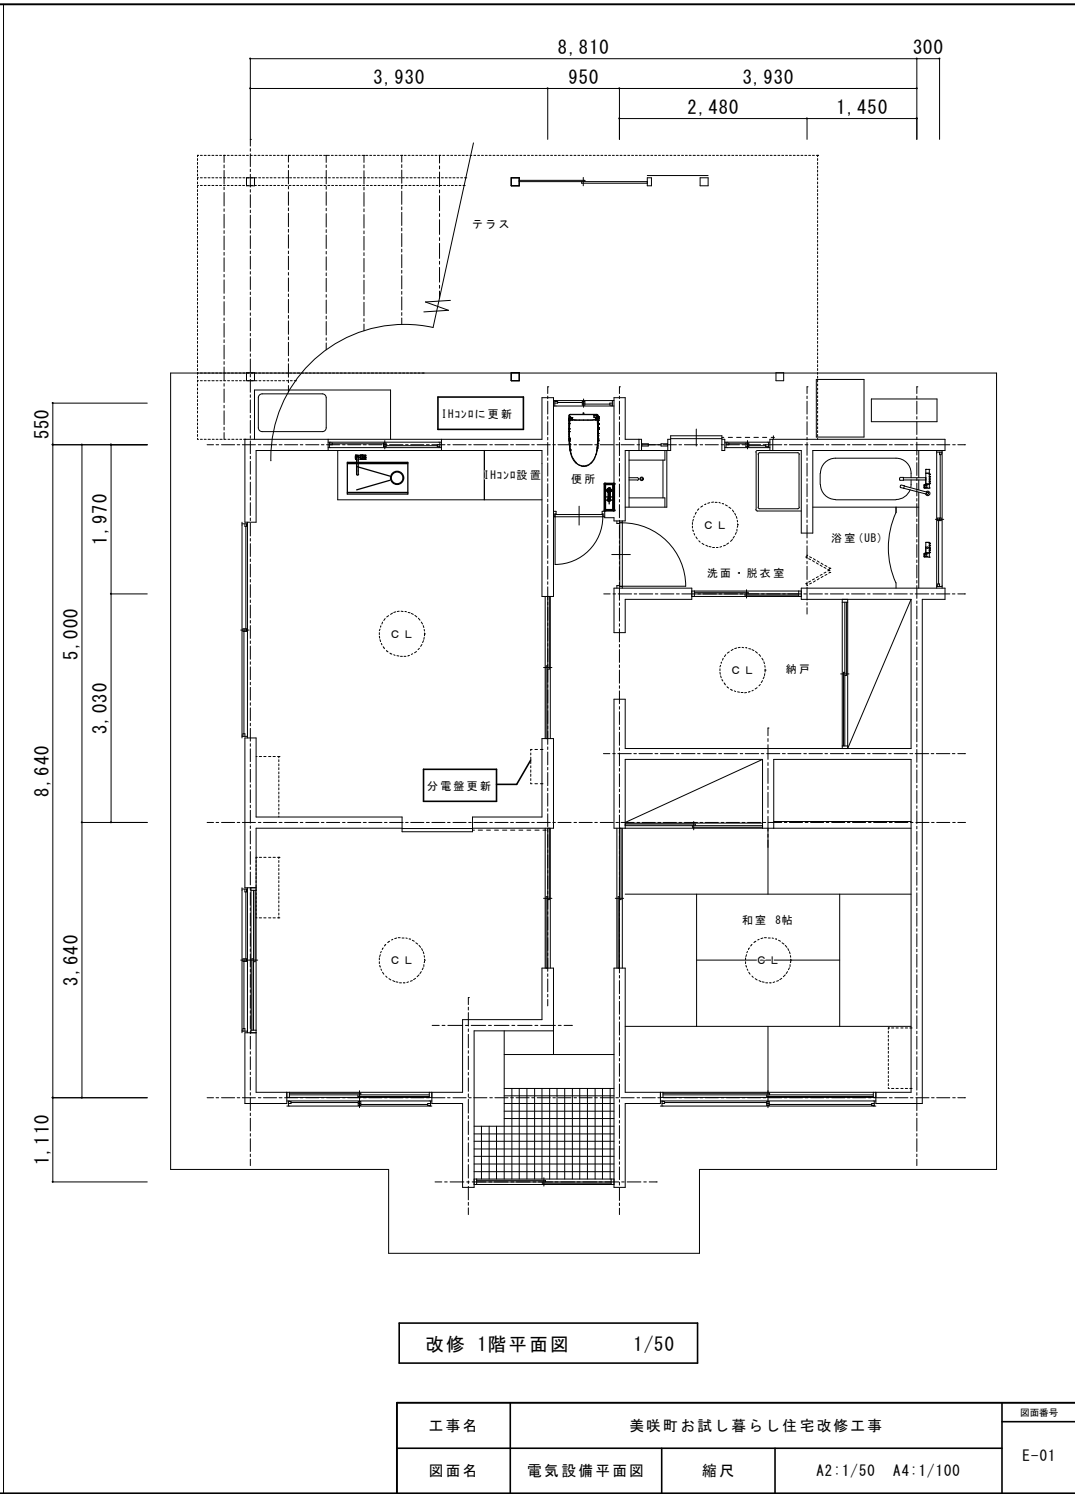
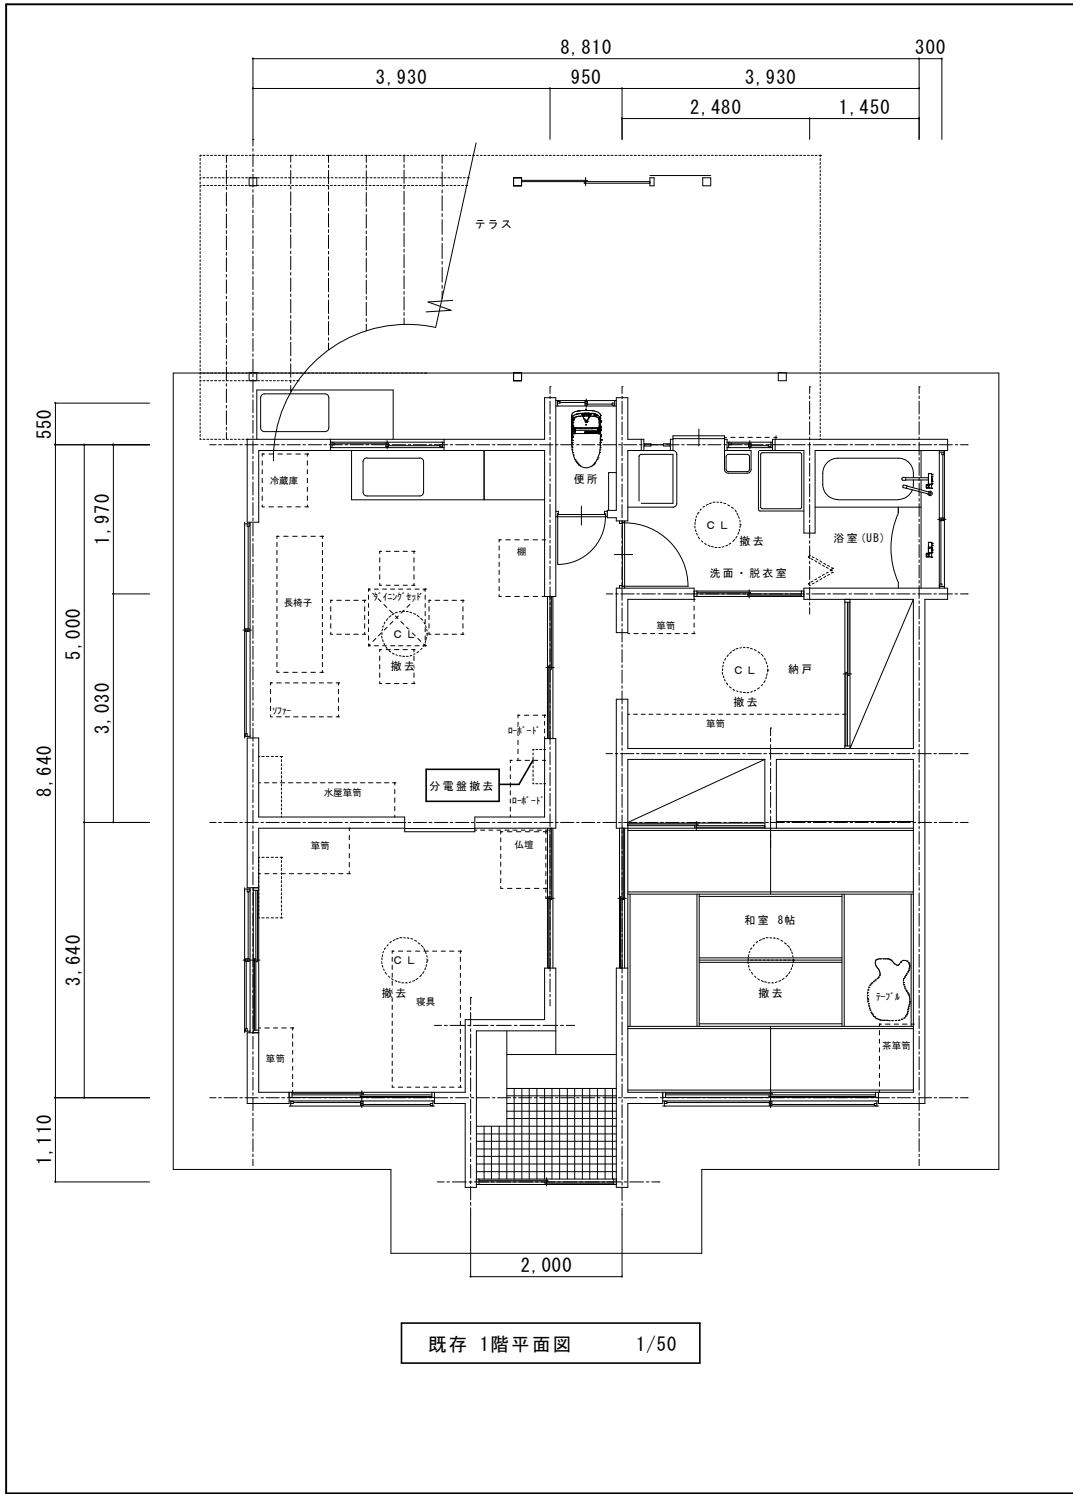
- ・屋根太陽熱温水器撤去
- ・ダイニング・キッチン、洋間、和室、納戸、洗面室の照明器具・家具一式撤去

—〈参考改修案〉—

提案は自由とする
給湯はエコキュートとし、ガスは廃止
居室の照明はLEDへ変更
給水は新規に引込、既存井戸水給水は廃止する
ステンレスキッチンに取替、コンロはIHとする
図示した箇所等の壁紙貼替、畳替替、建具改修
を満たす提案とする

工事名	美咲町お試し暮らし住宅改修工事			図面番号
図面名	1階平面図	縮尺	A2:1/50 A4:1/100	A-02

<div></div> <div></div> <div></div> <div></div>				
ダイニングキッチン	A	B	C	D
<div></div> <div></div> <div></div> <div></div>				
洋間	A	B	C	D
<div></div> <div></div> <div></div> <div></div>				
洗面・脱衣室	A	B	C	D
<div></div> <div></div> <div></div> <div></div>				
便所	A	B	C	D
<div>凡例</div> <div><div>A : ビニルクロス貼替 (参考品番 サンゲツ FE76613)</div><div>B : ビニルクロス貼替 (参考品番 サンゲツ SP2540)</div><div>C : ビニルクロス貼替 (参考品番 サンゲツ RE5593)</div><div>D : ビニルクロス貼替 (参考品番 サンゲツ RE55457)</div><div>E : ビニルクロス貼替 (参考品番 サンゲツ FE76373)</div></div>			<div>・・・壁開口復旧</div>	
工事名		美咲町お試し暮らし住宅改修工事		
図面名		展開図	縮尺	A2:1/50 A4:1/100
				図面番号
				A-03



工事名	美咲町お試し暮らし住宅改修工事			図面番号
図面名	電気設備平面図	縮尺	A2:1/50 A4:1/100	E-01

