

# 柵原地域義務教育学校建設事業



資料 2 - 1

## 完成図





資料 2 - 2

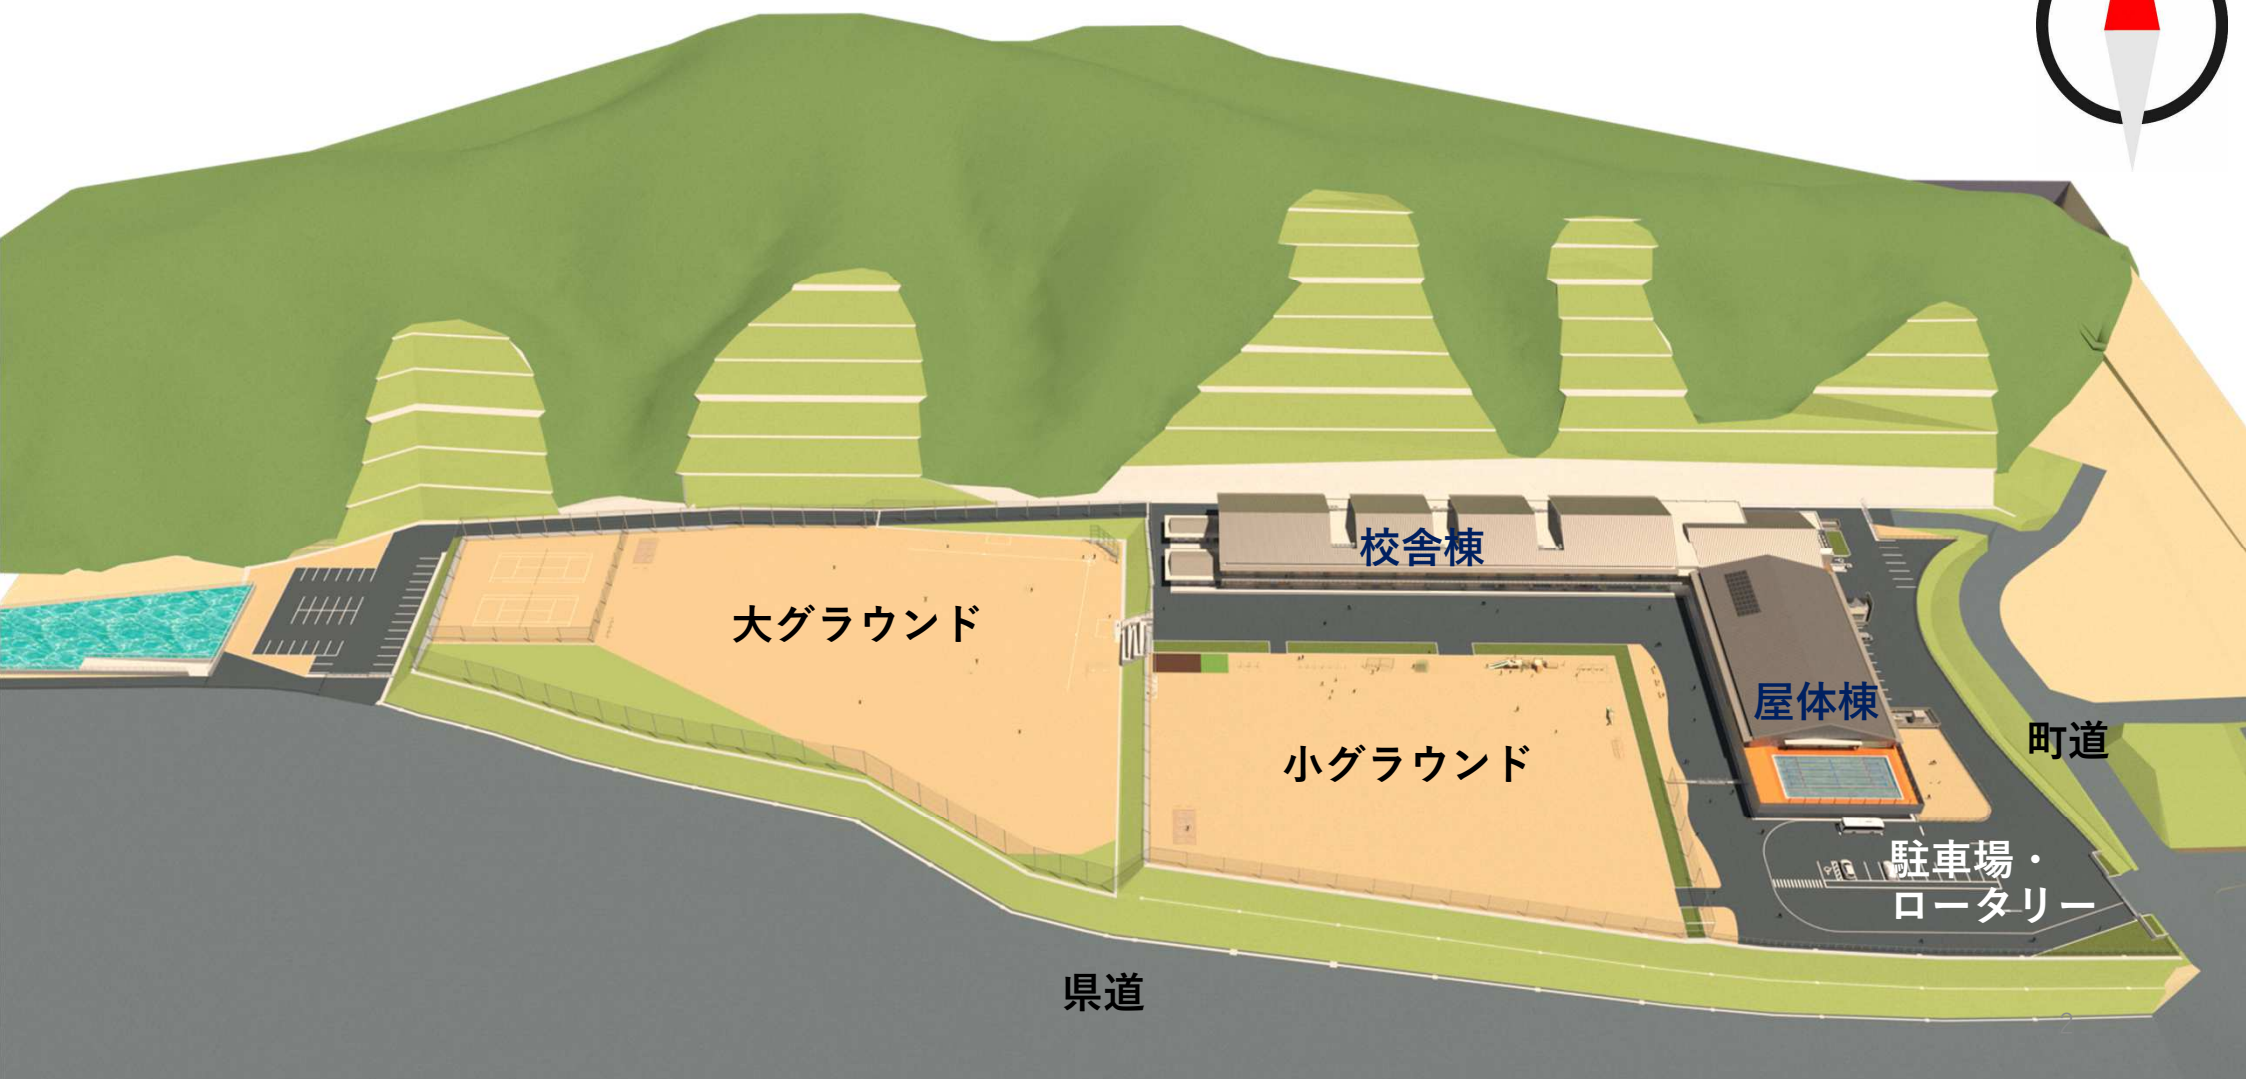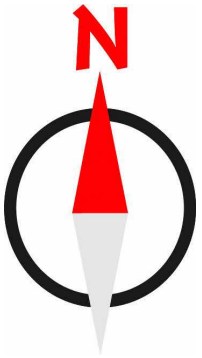

大グラウンド

小グラウンド


校舎棟

屋体棟

駐車場・  
ロータリー


町道

県道

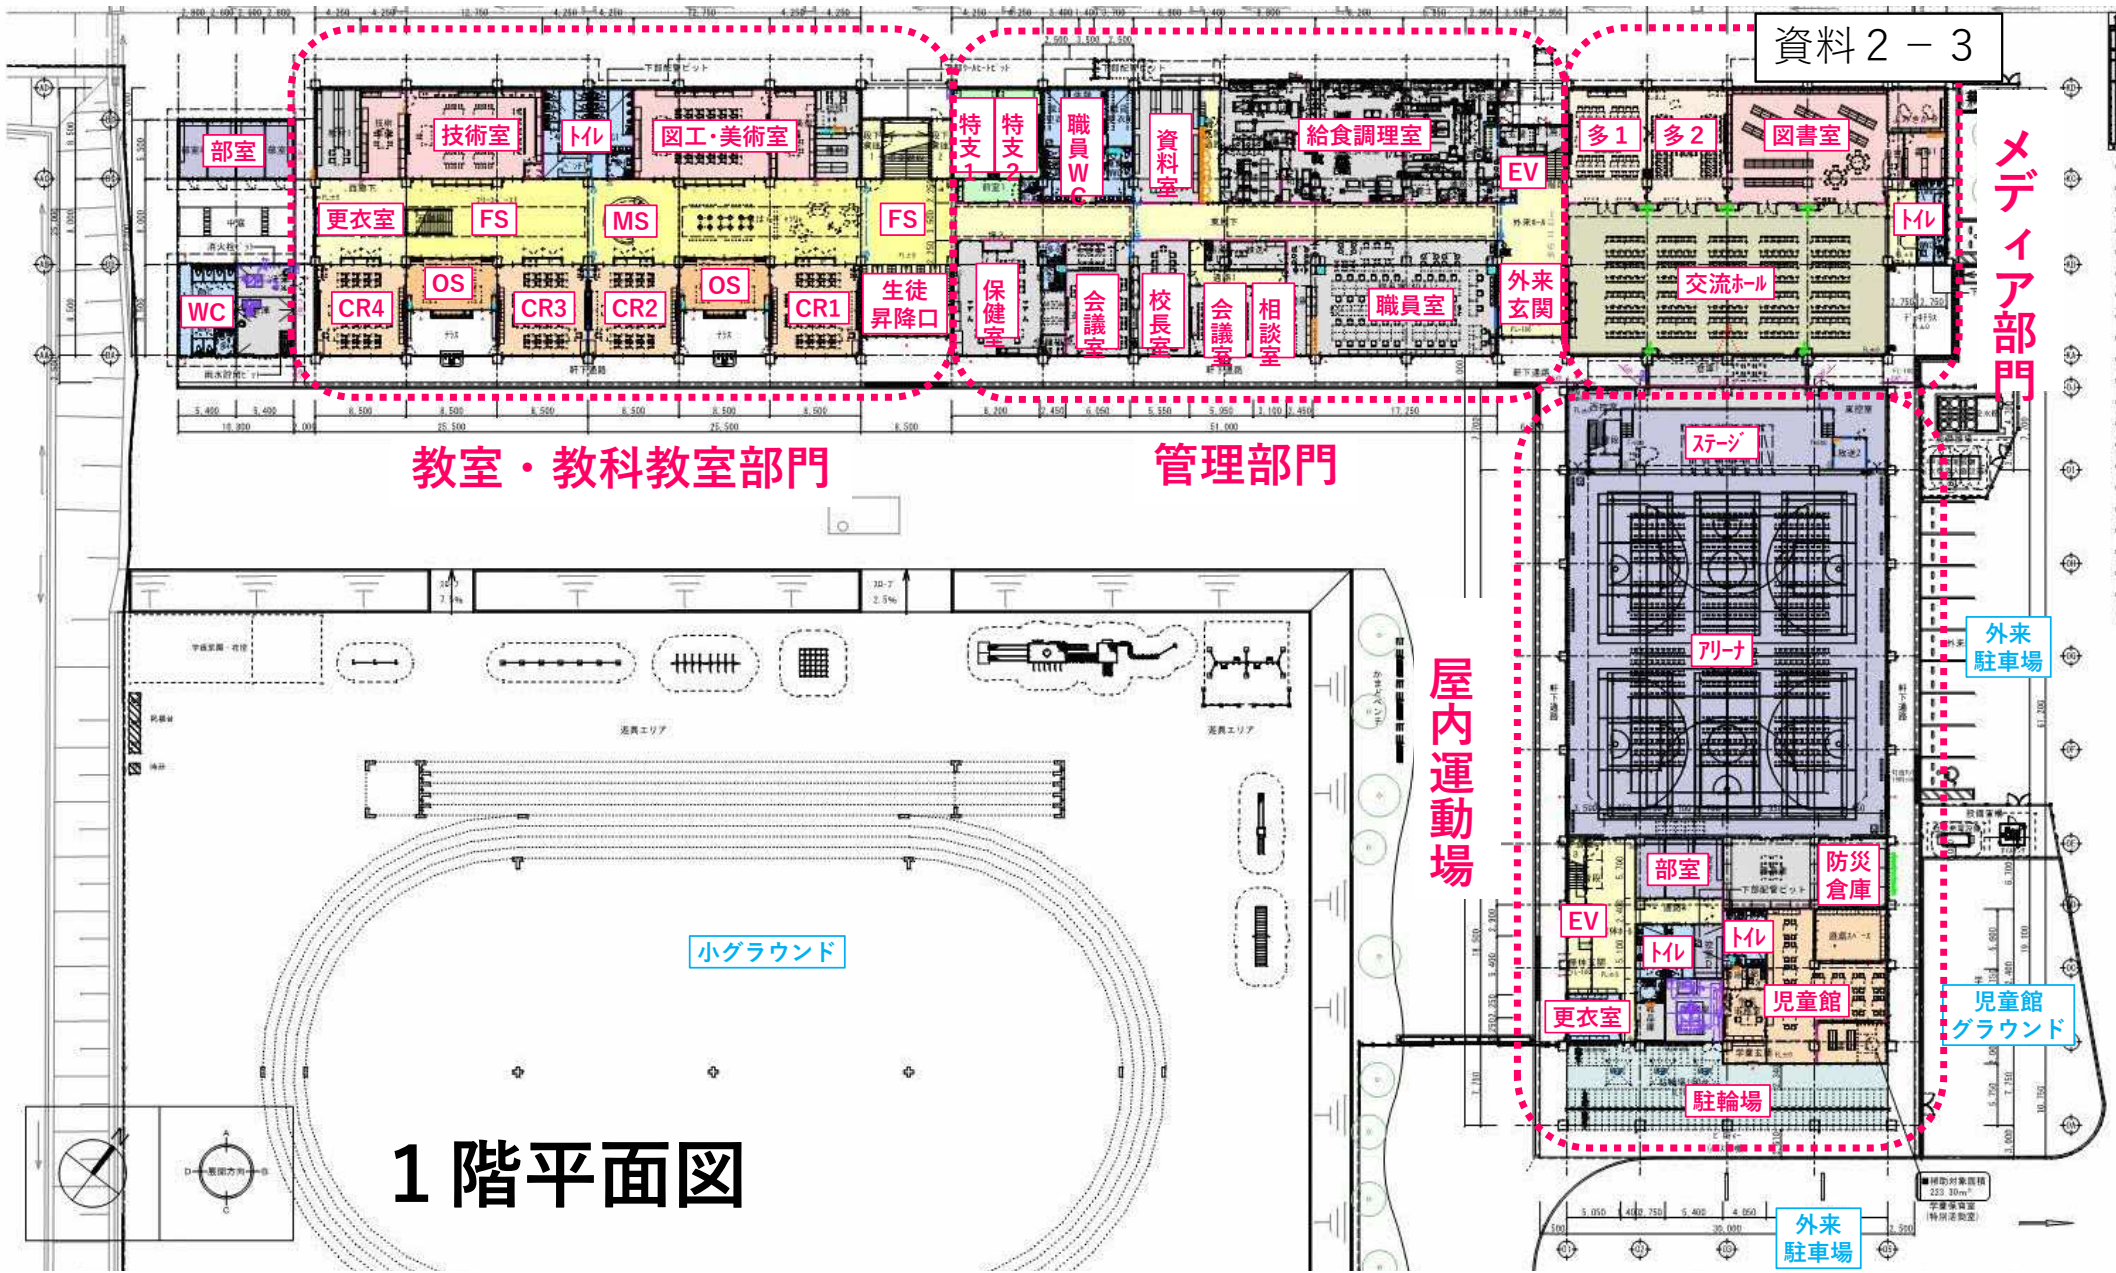

1 階平面図



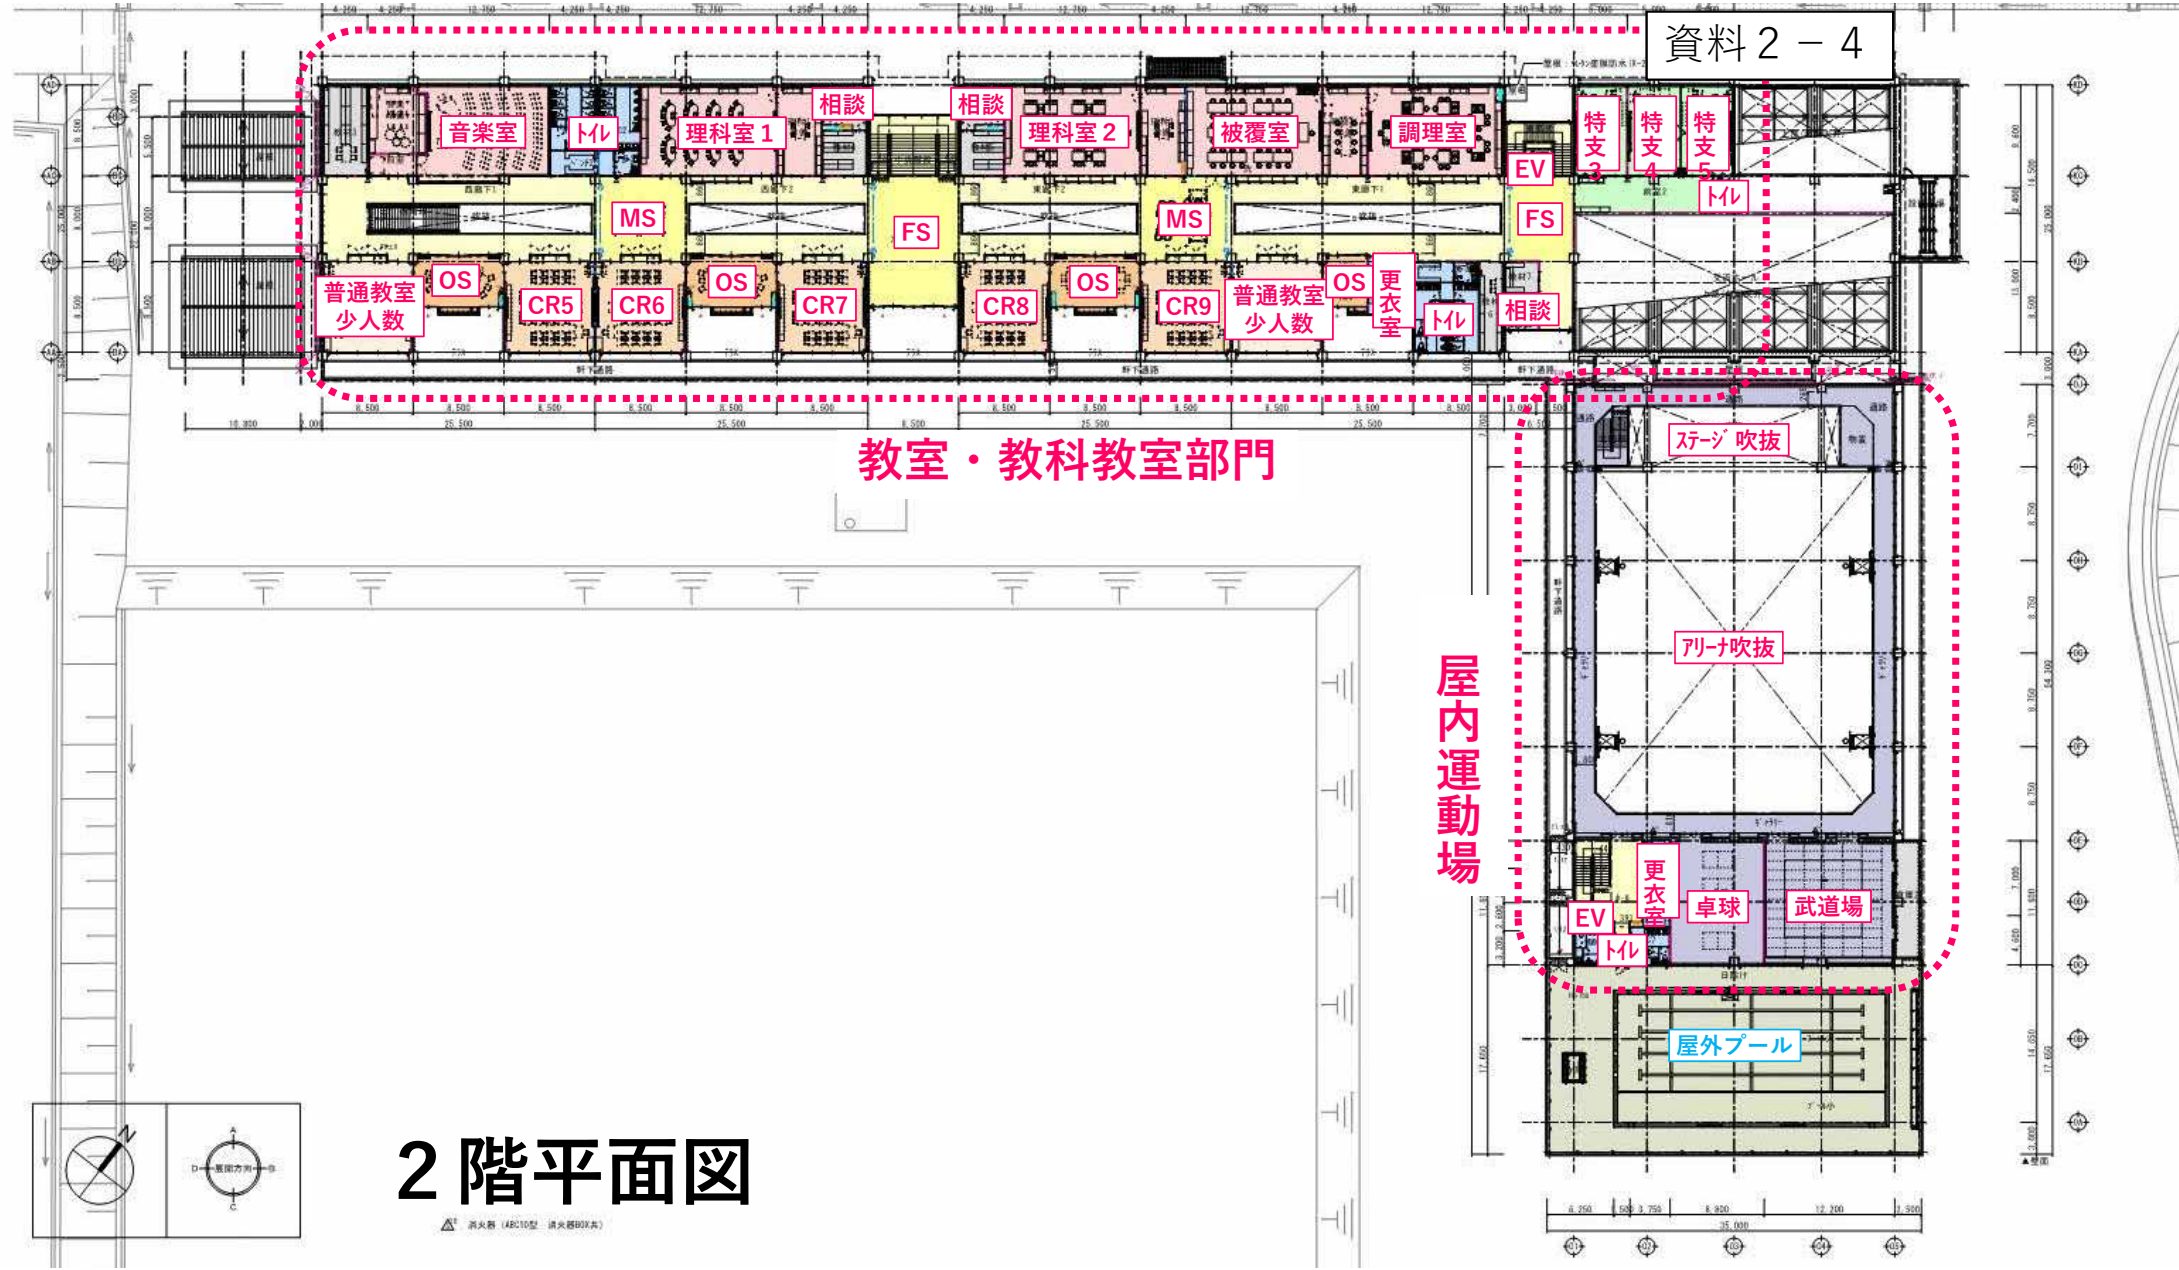

教室・教科教室部門

屋内運動場

# 2階平面図

△ 消火器 (ABC10型 消火器90kg)

項目	年度	R4												R5												R6									
		4	5	6	7	8	9	10	11	12	1	2	3	4	5	6	7	8	9	10	11	12	1	2	3	4	5								
建設工事関係	①造成工事（Ⅰ期工事） 上段校舎敷地側	①Ⅰ期造成工事																																	
	②本調整池整備工事	②本調整池																																	
	③建築工事																			50%															
	④造成工事（Ⅱ期工事） 下段側																																		
	⑤外構工事（Ⅰ期工事）上段 (グラウト・舗装・遊具・フェンス)																																		
	⑥外構工事（Ⅱ期工事）下段 (グラウト・舗装・フェンス・舗装・その他)																																		
	⑦町道舗装工事																																		
	⑧県道交差点舗装工事																																		
	引越・備品搬入																																		
開校																																			



校舎棟内部



校舎棟内部保健室

  工事完了  
  工事中・工事予定