



位置図

全県位置図

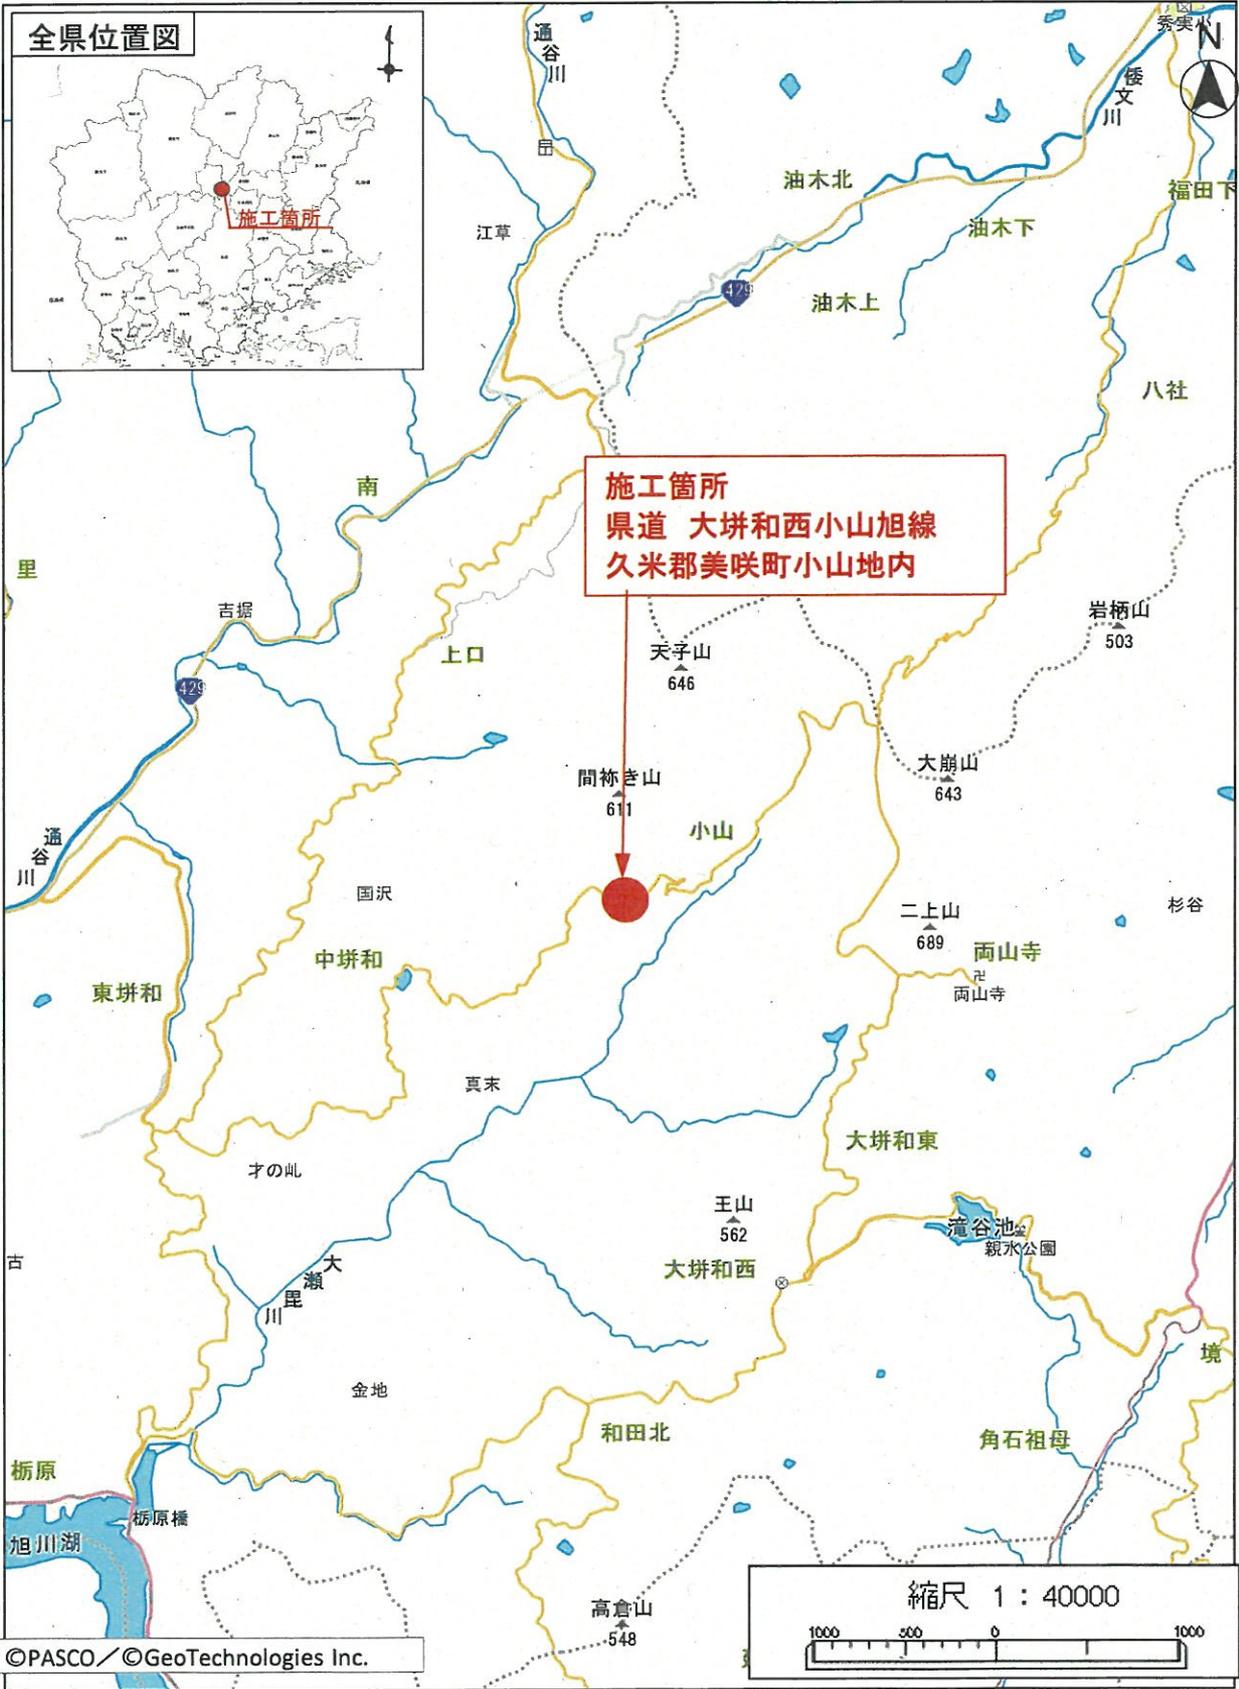

保安施設設置標準図（全面通行止め）

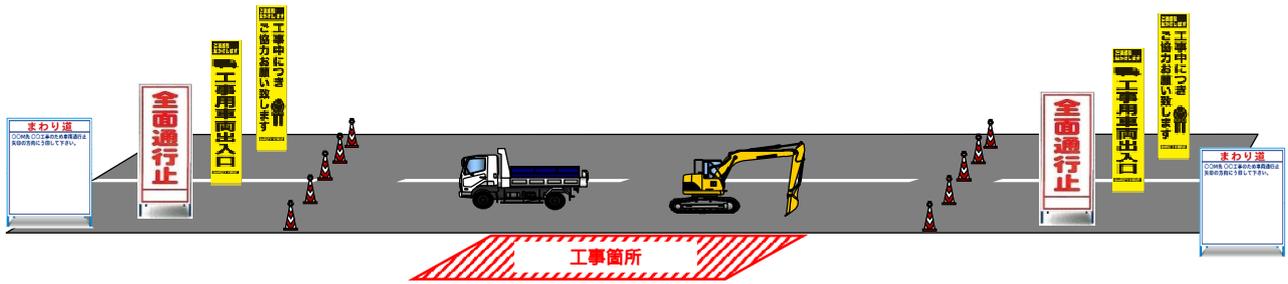

位置図・迂回路

