

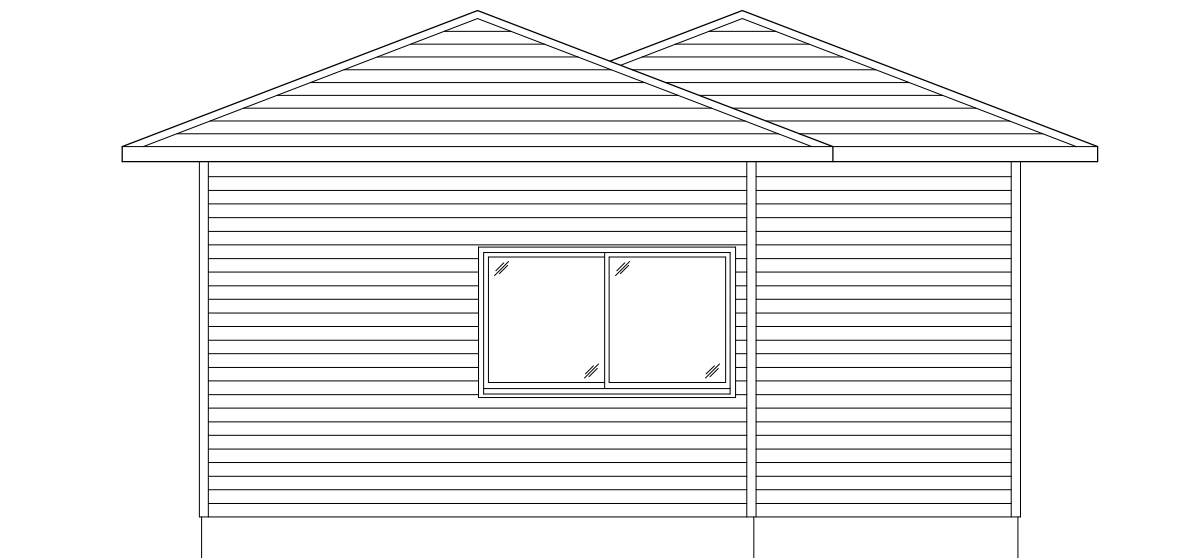
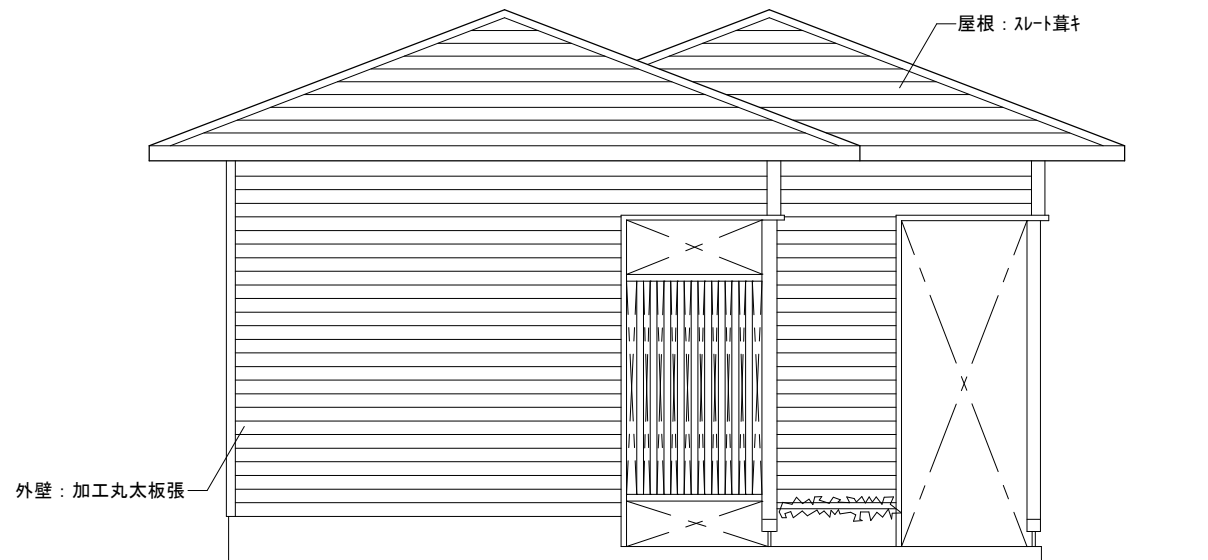


便所棟
構造
木造平屋建 スレート葺き
延床面積
19.90㎡


件 名	美咲町 滝谷池公園 東屋便所棟解体工事		
	美咲町役場 産業観光課		
図 面 名	参考平面図		
縮 尺	A4 S=1/50	図 番	A-01

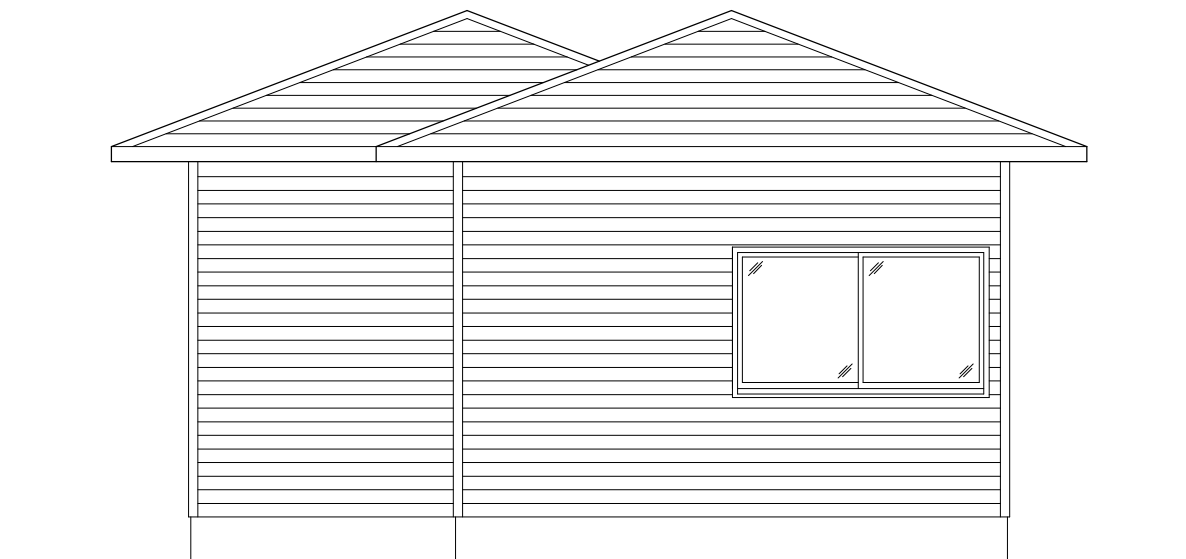

件 名	美咲町 滝谷池公園 東屋便所棟解体工事		
	美咲町役場 産業観光課		
図 面 名	参考立面図- 1		
縮 尺	A4 S=1/50	図 番	A-02


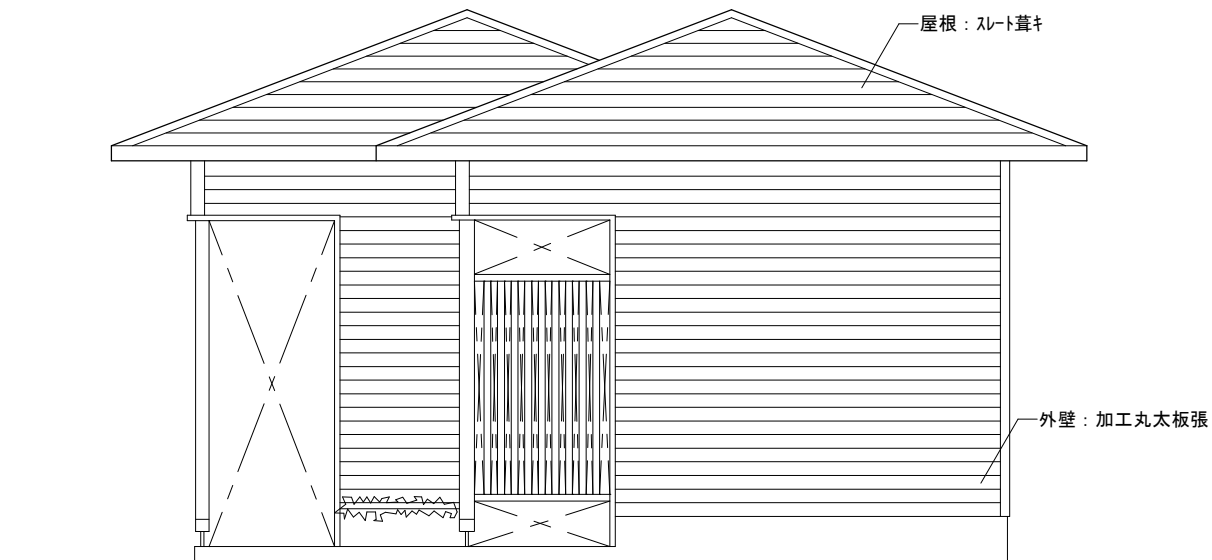


件 名	美咲町 滝谷池公園 東屋便所棟解体工事		
	美咲町役場 産業観光課		
図 面 名	参考立面図-2		
縮 尺	A4 S=1/50	図 番	A-03

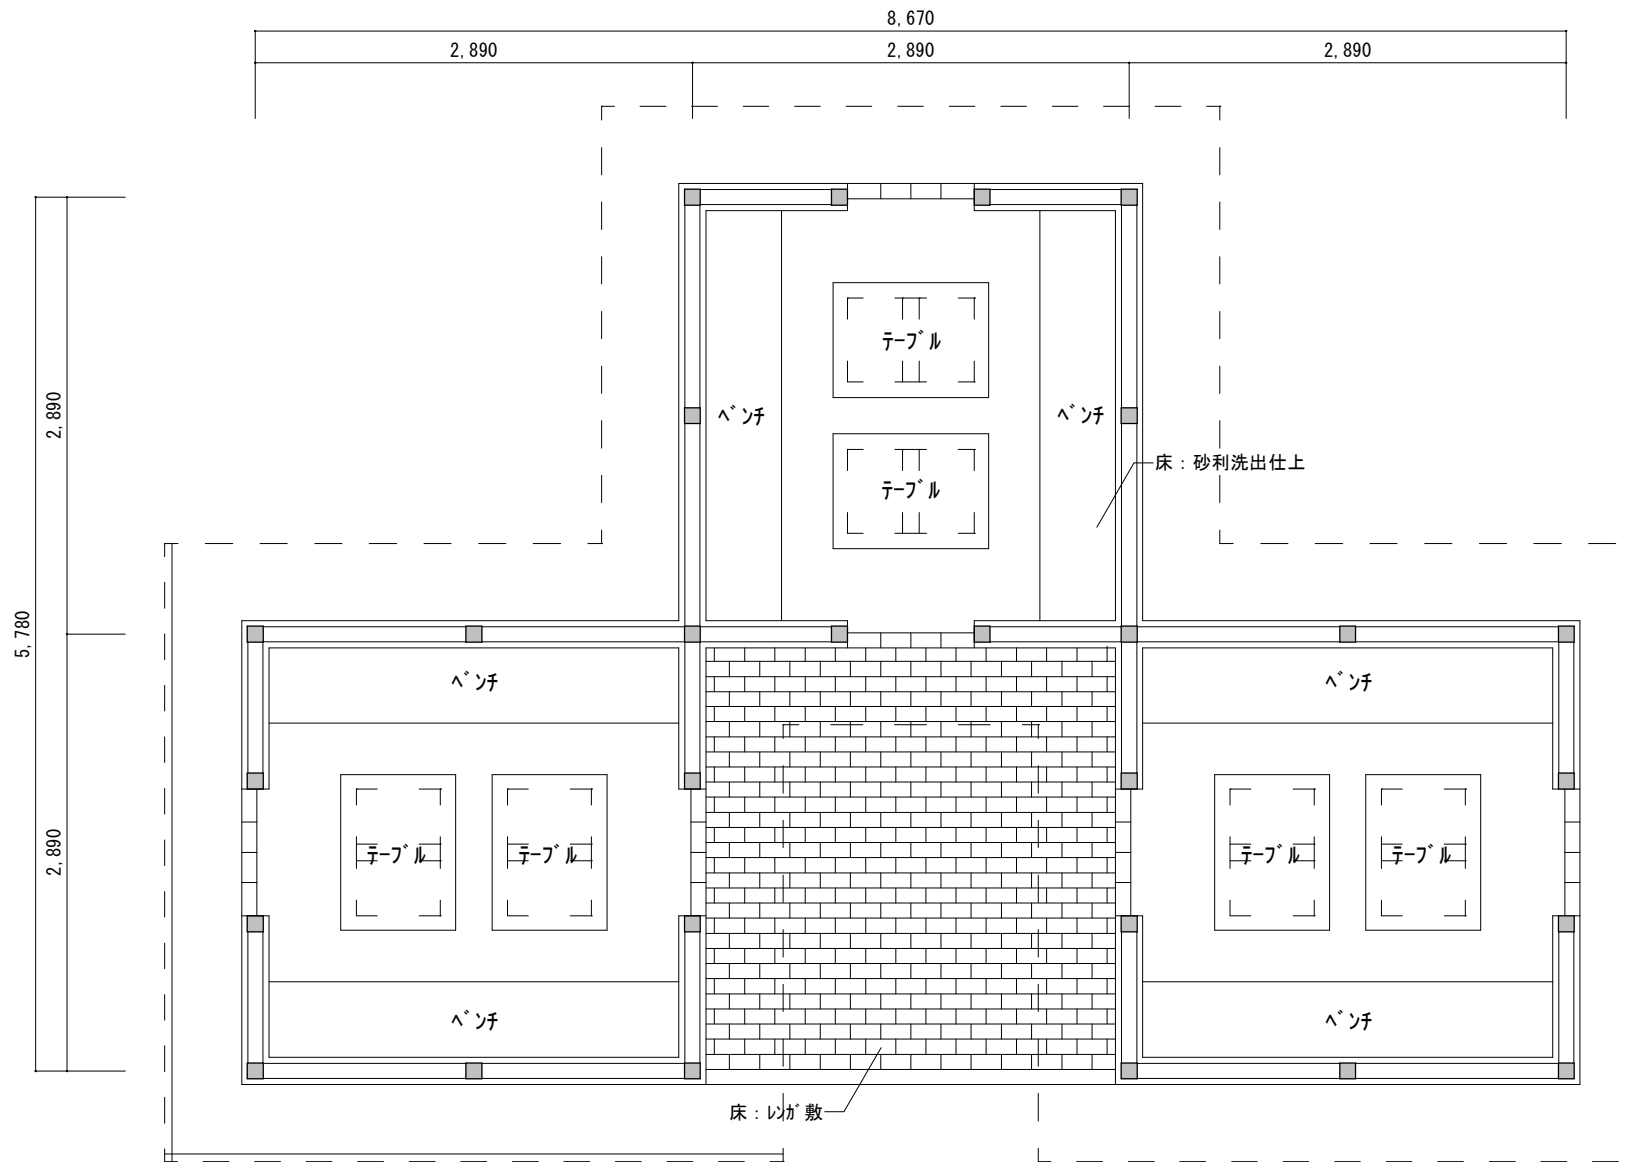


東屋
構造
木造平屋建 スレート葺き
延床面積
25.0㎡


件 名	美咲町 滝谷池公園 東屋便所棟解体工事		
	美咲町役場 産業観光課		
図 面 名	参考平面図		
縮 尺	A4 S=1/50	図 番	A-04

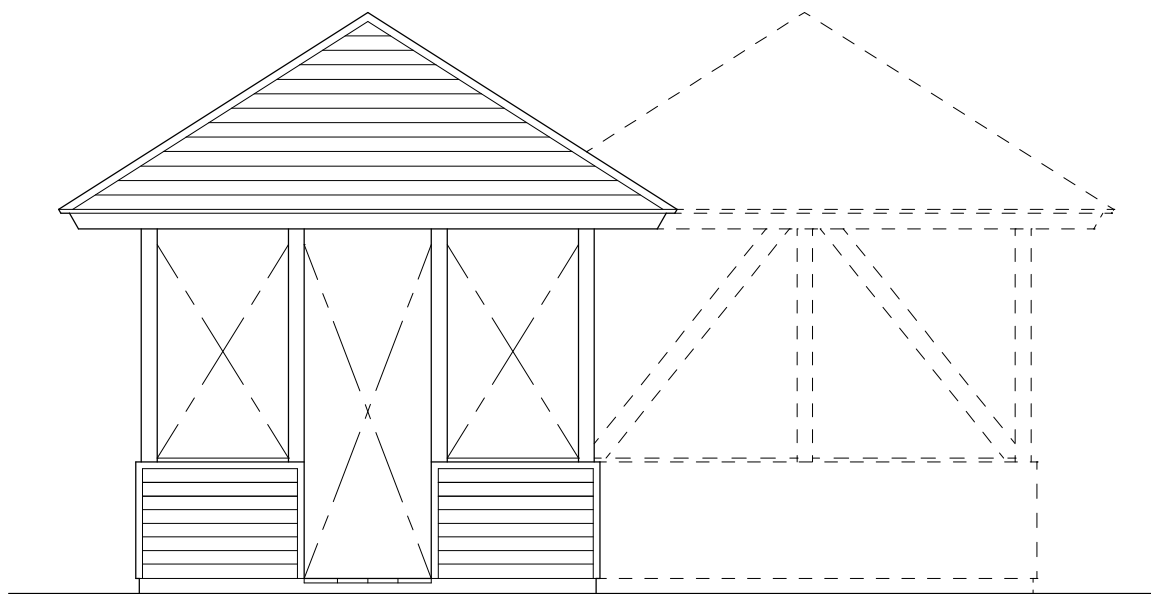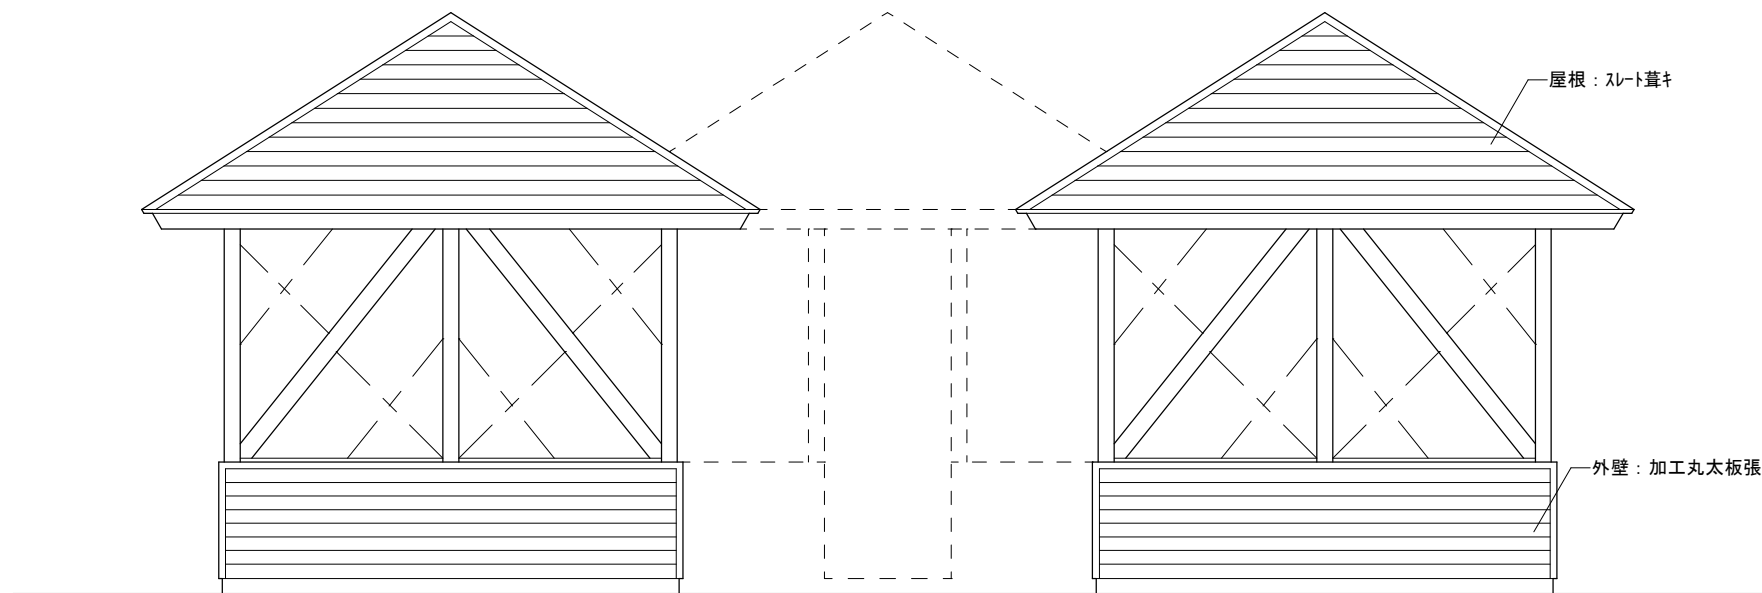

件 名	美咲町 滝谷池公園 東屋便所棟解体工事		
	美咲町役場 産業観光課		
図 面 名	参考立面図		
縮 尺	A4 S=1/50	図 番	A-06

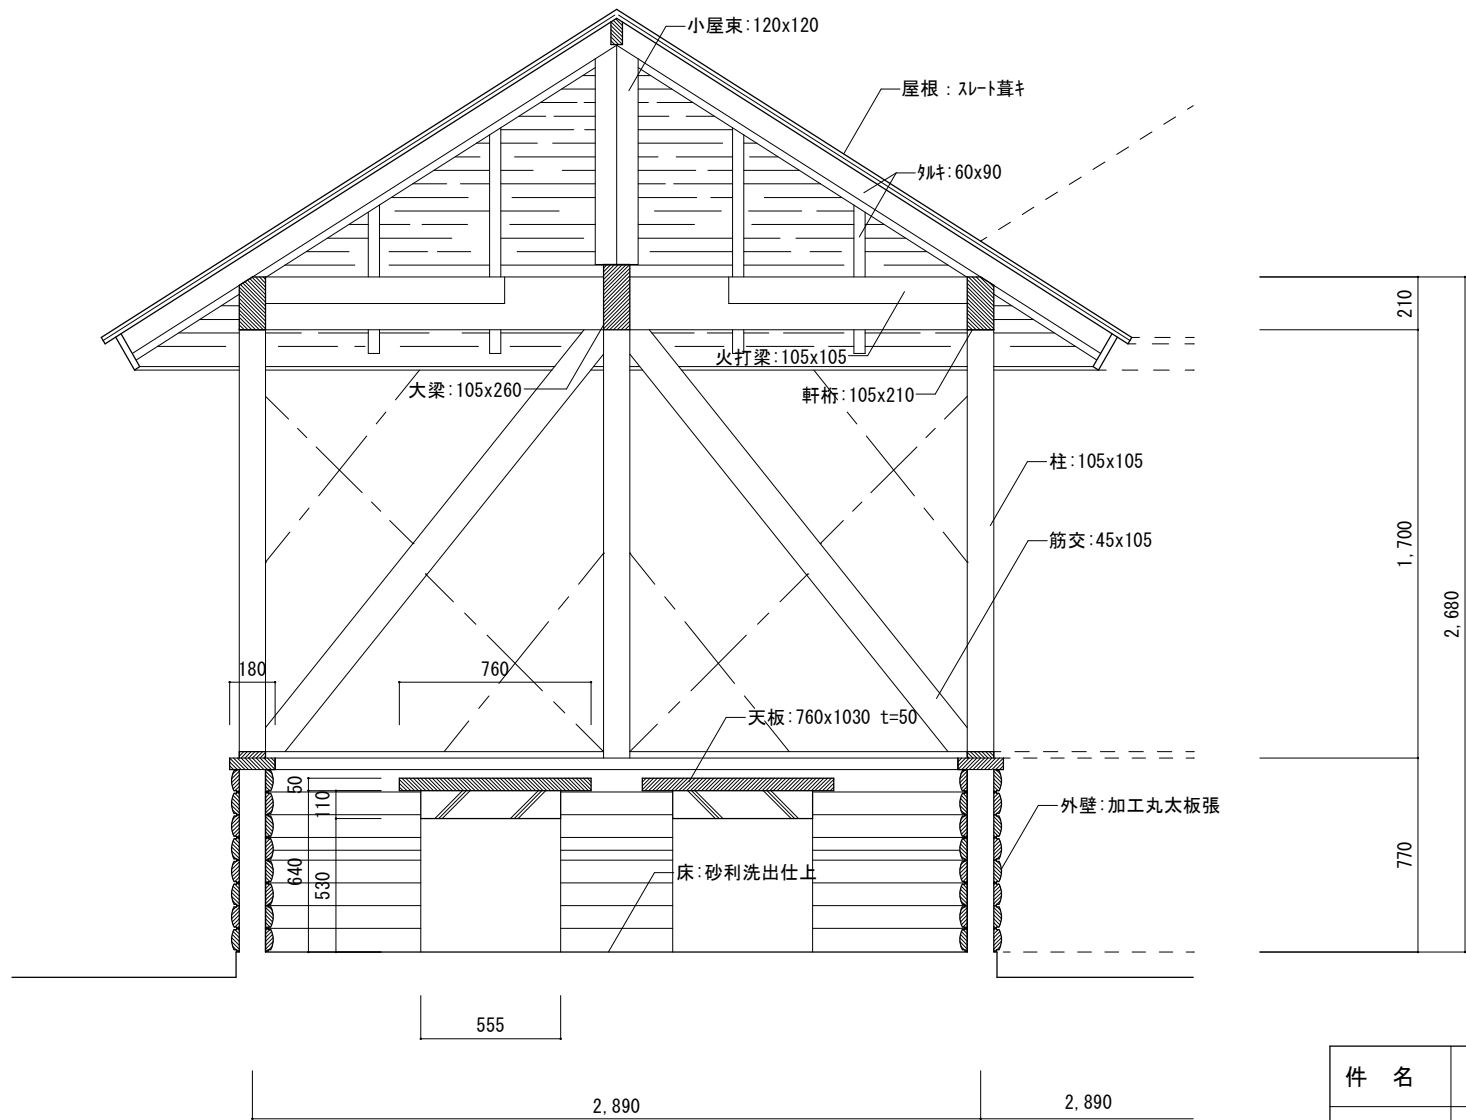

件 名	美咲町 滝谷池公園 東屋便所棟解体工事		
	美咲町役場 産業観光課		
図 面 名	参考断面図-1		
縮 尺	A4 S=1/30	図 番	A-06

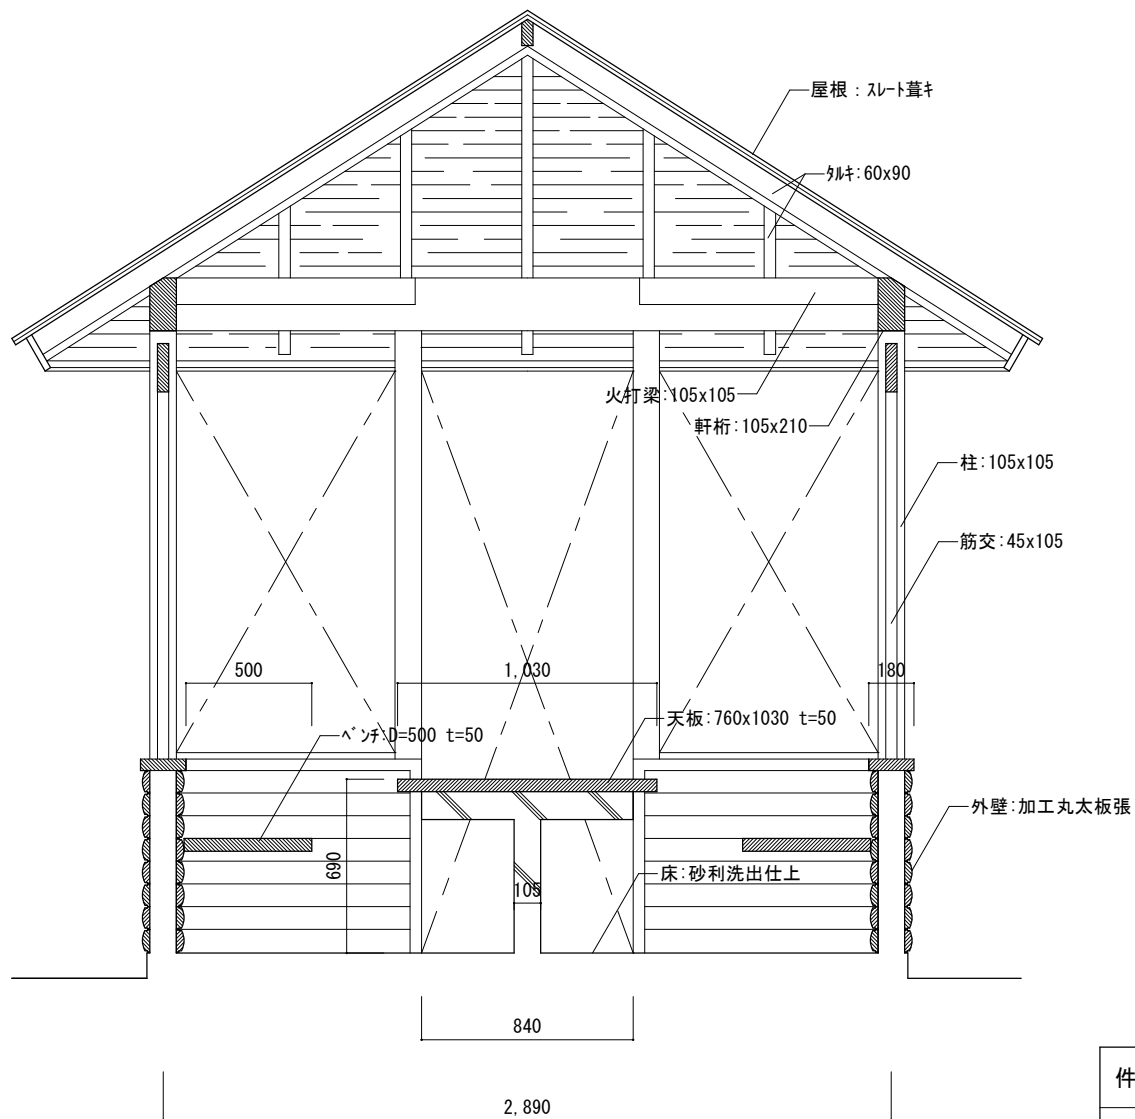

件 名	美咲町 滝谷池公園 東屋便所棟解体工事		
	美咲町役場 産業観光課		
図 面 名	参考断面図-2		
縮 尺	A4 S=1/30	図 番	A-07