


位置図

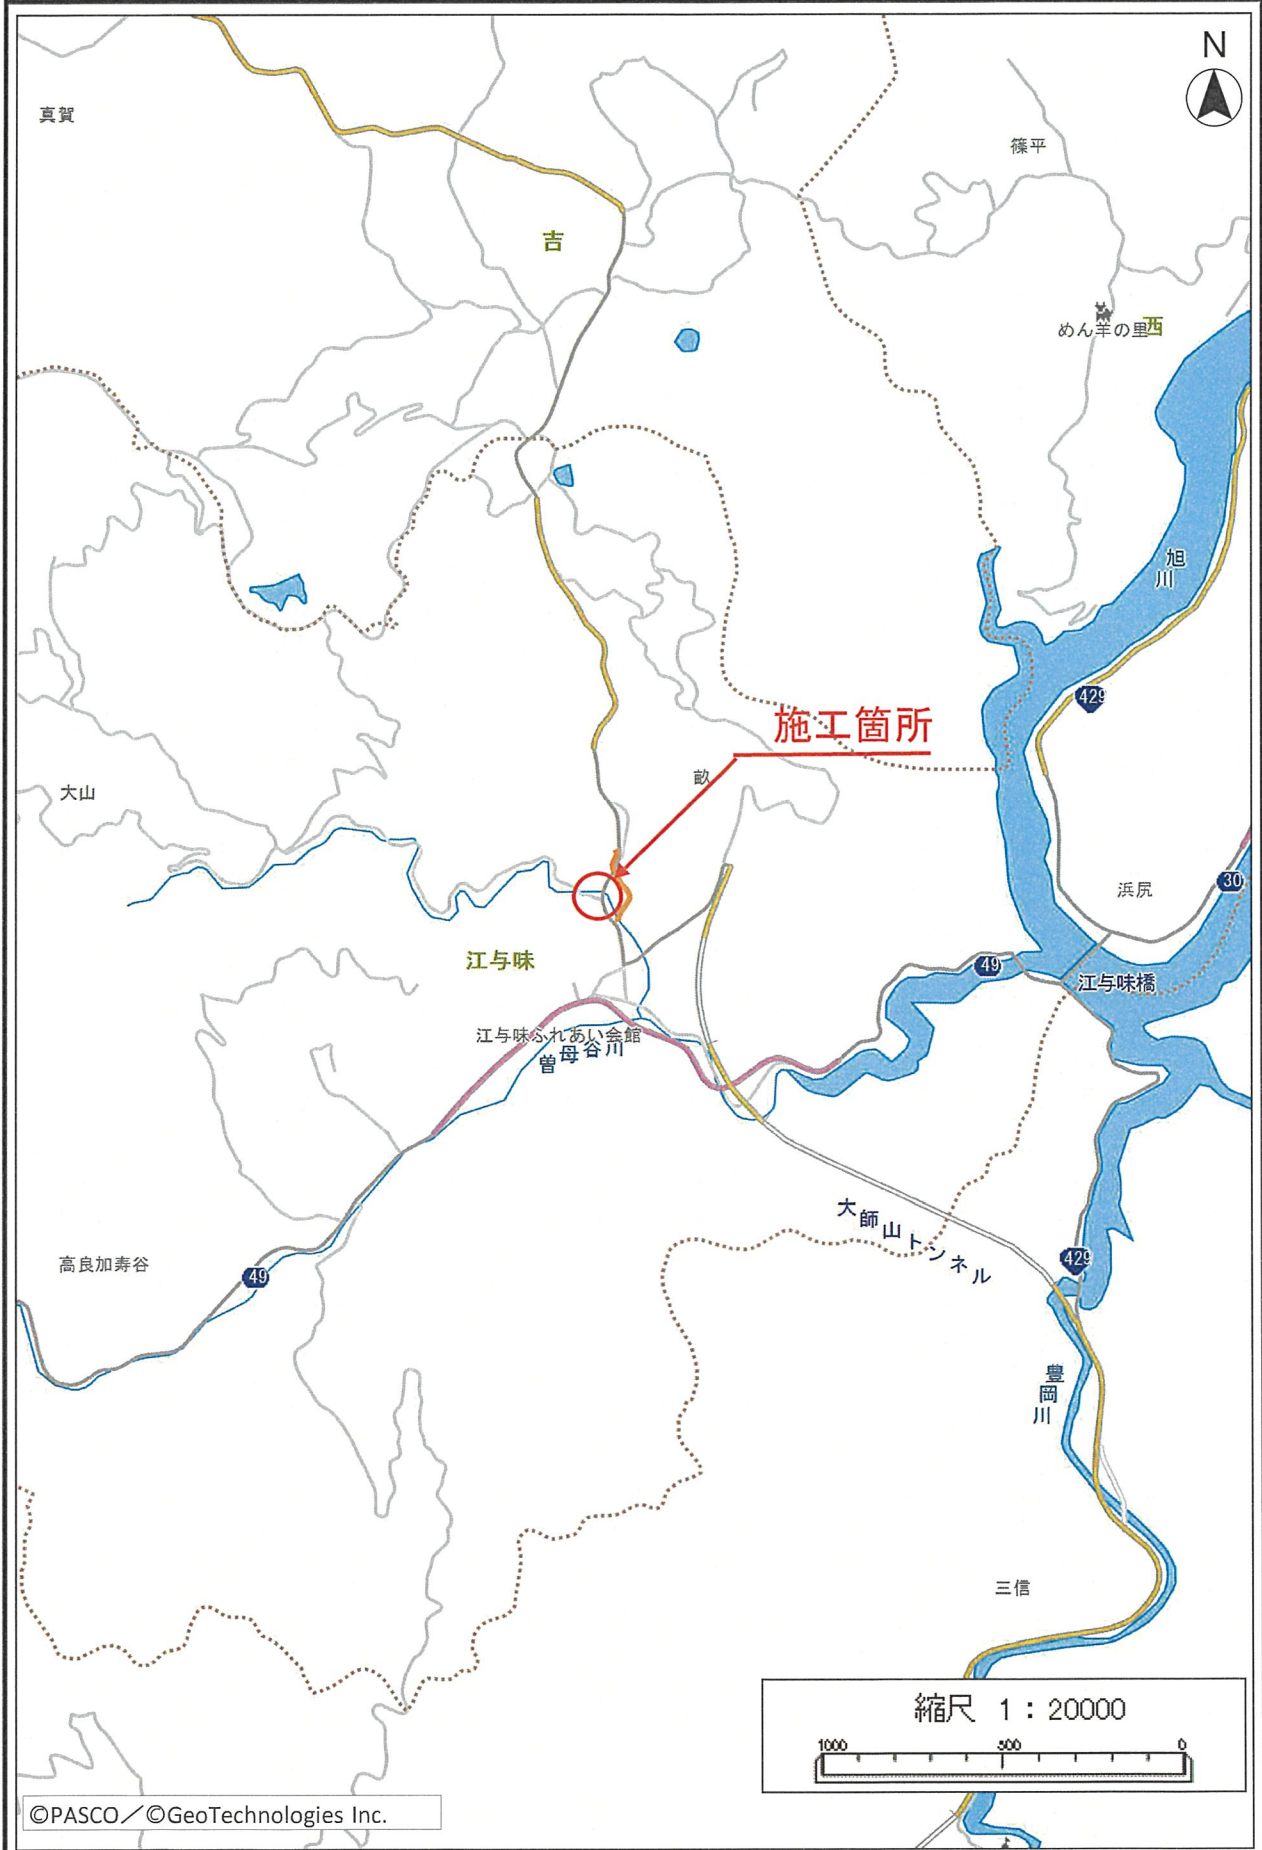

保安施設配置予定図

