


資料 4


柵原地域義務教育学校建設スケジュール

R4.9.1 現在

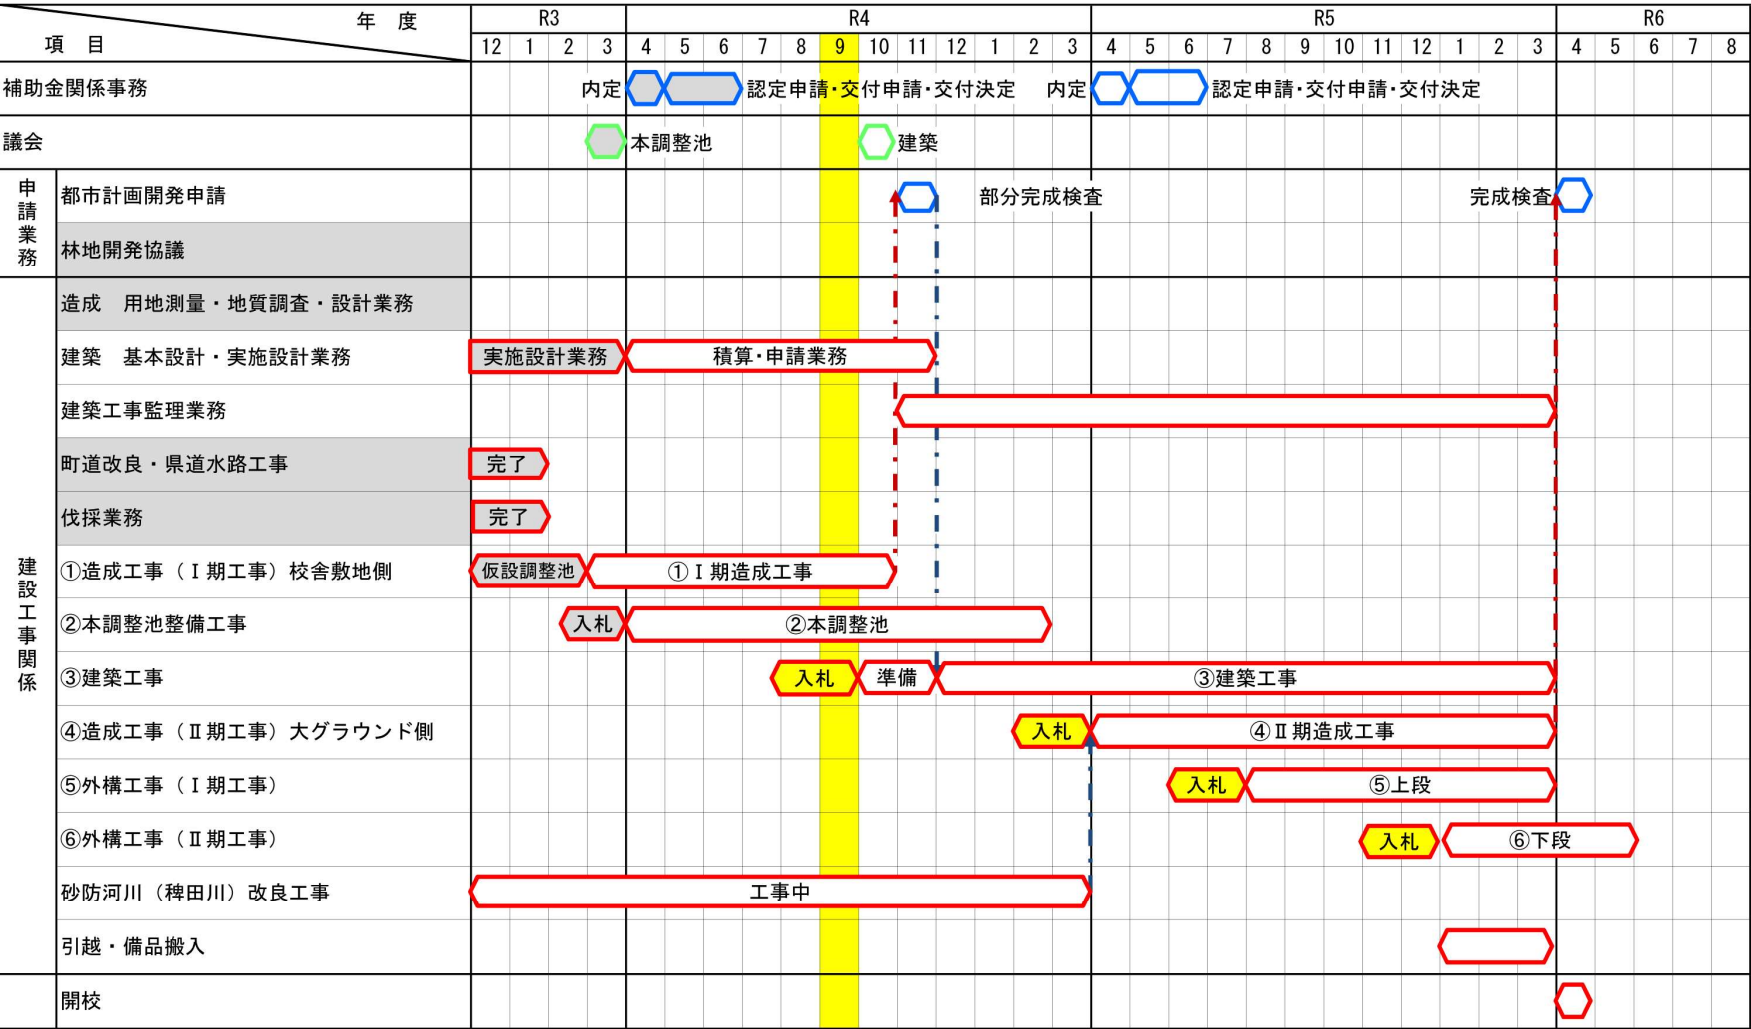

①②造成1期工事


- ① (令和4年 3月～令和4年11月)
② (令和4年 4月～令和5年 2月)

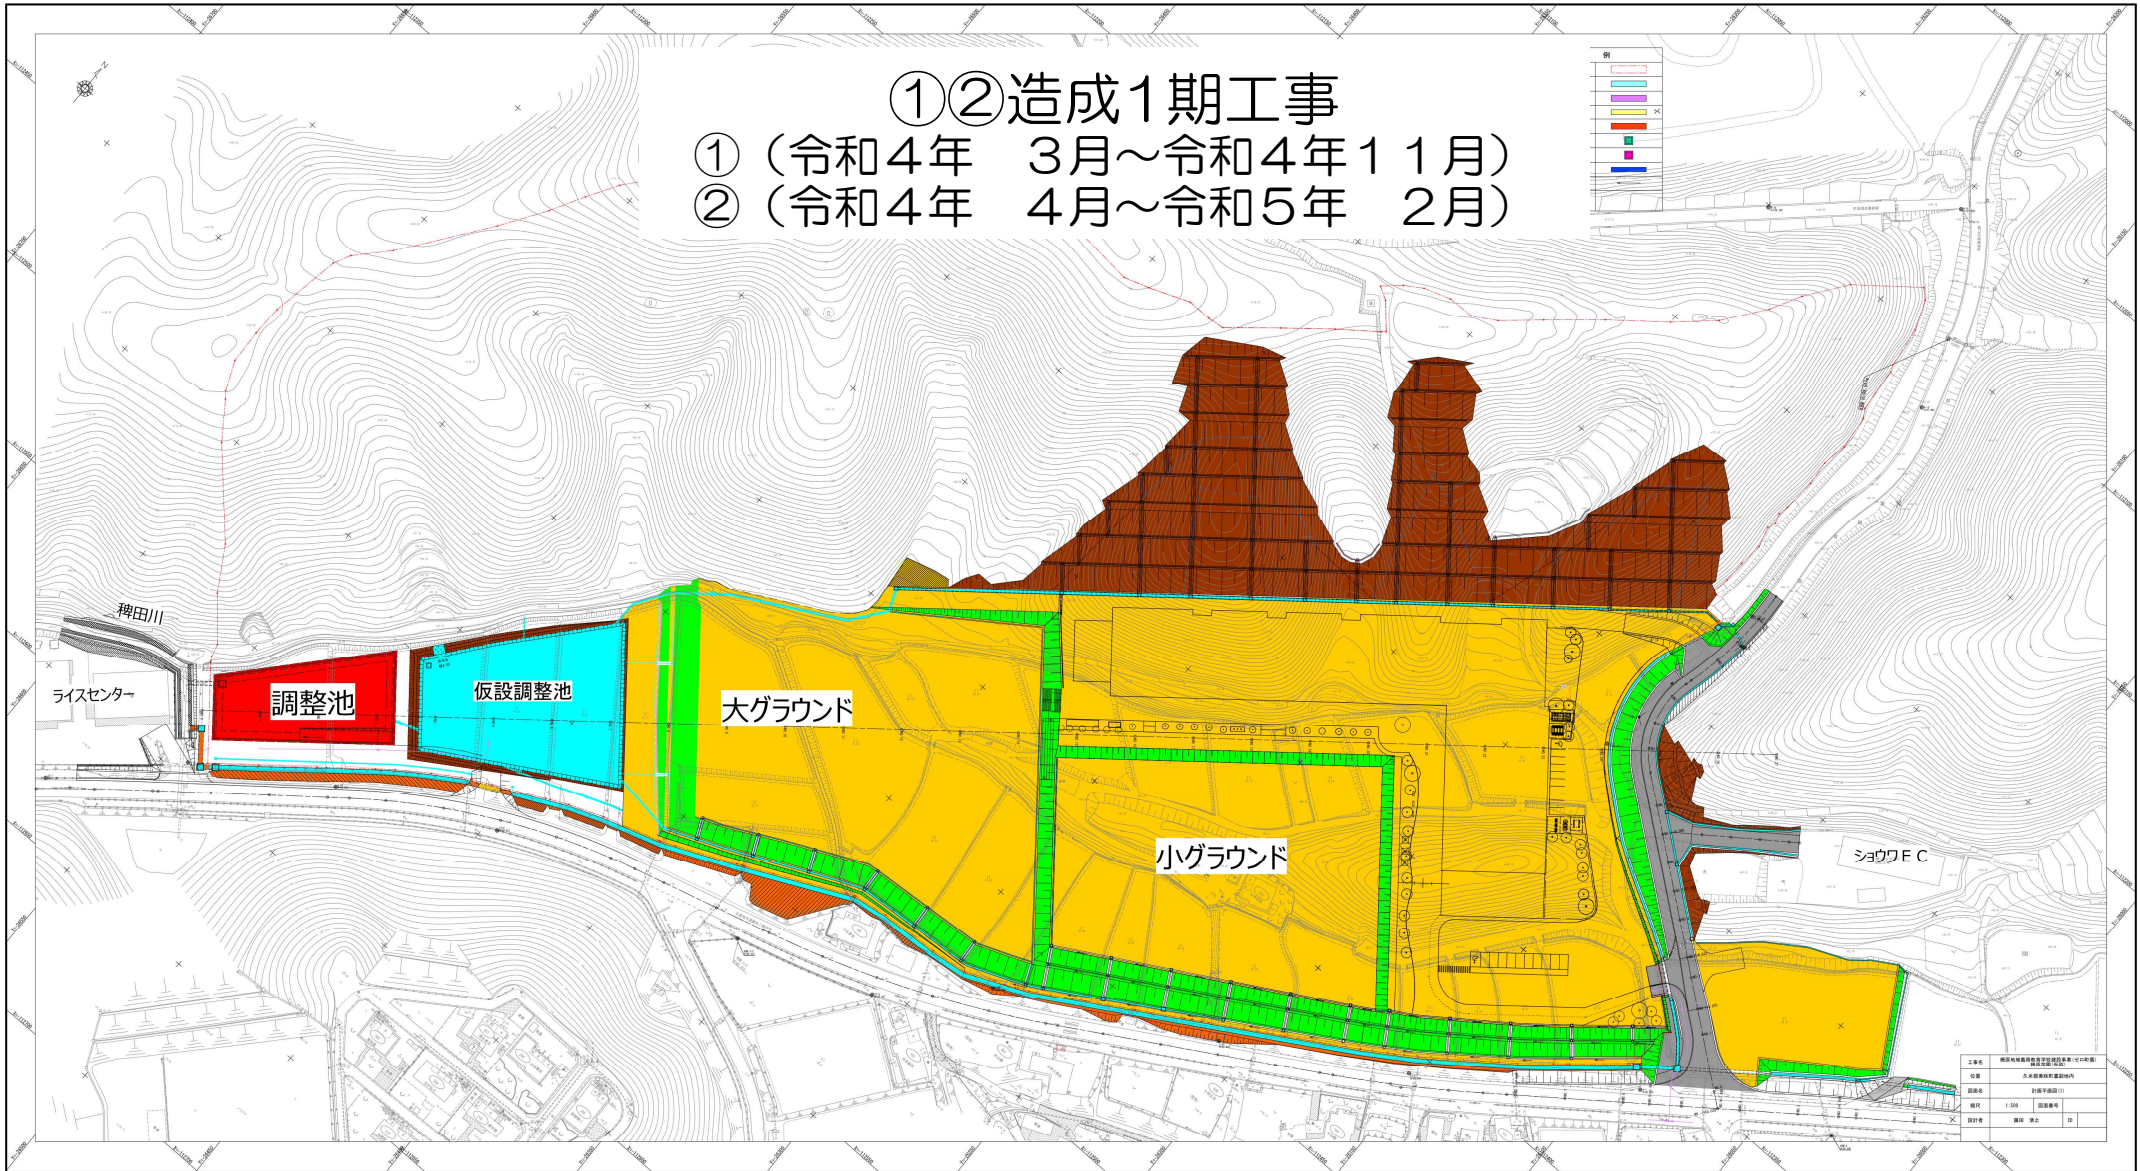


③建築工事 (令和4年12月～令和6年 3月)


凡 例	

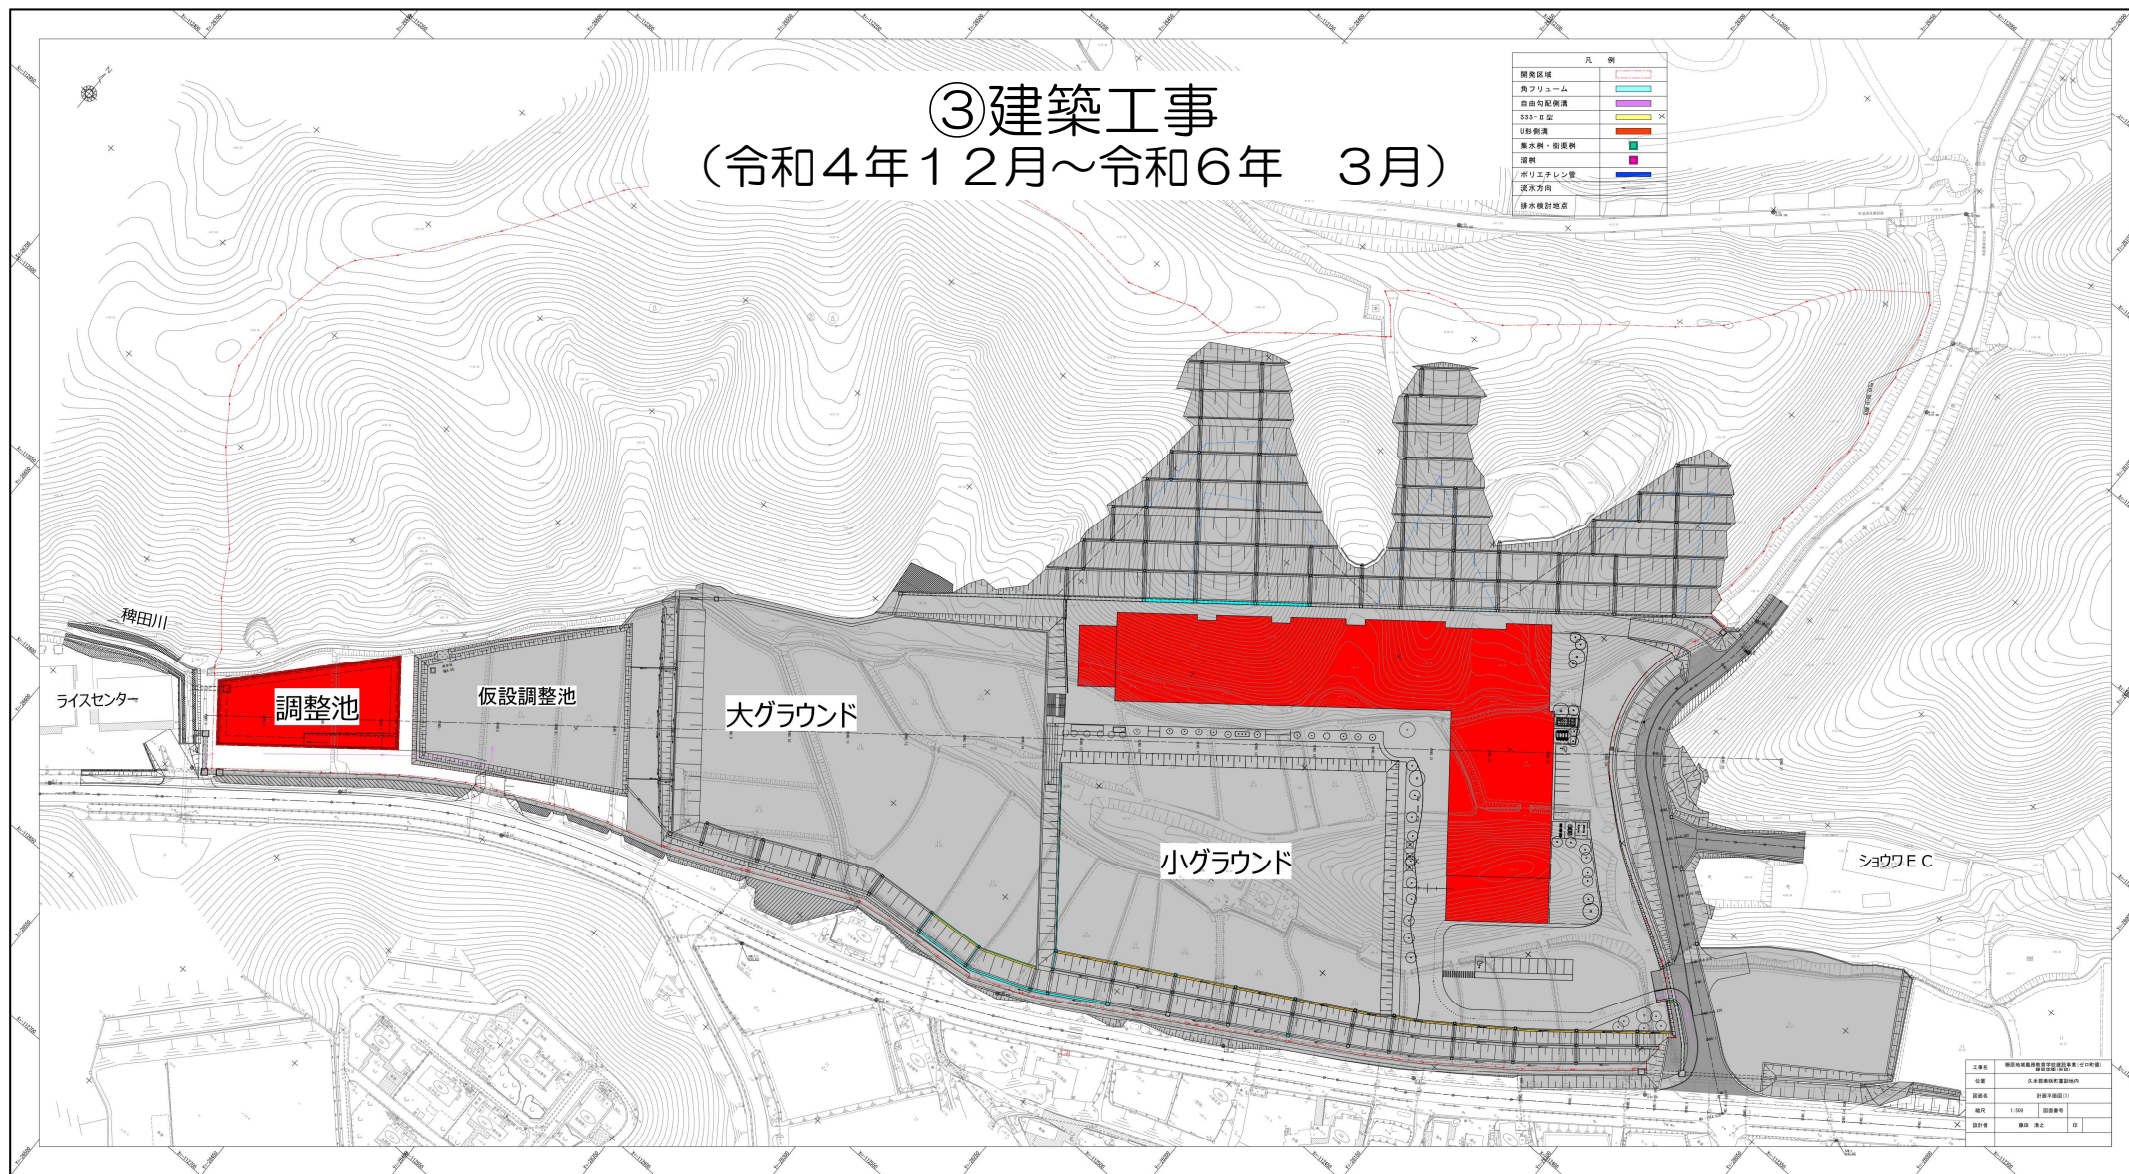



④造成Ⅱ期工事 (令和5年 4月～令和6年 3月)

凡 例	
埋設区域	〇
角フリーム	〇
自由勾配側溝	〇
3.55-5.5	〇
リフト側溝	〇
風木側・側溝側	〇
道路	〇
ポリエチレン管	〇
排水方向	〇
排水検針地点	〇

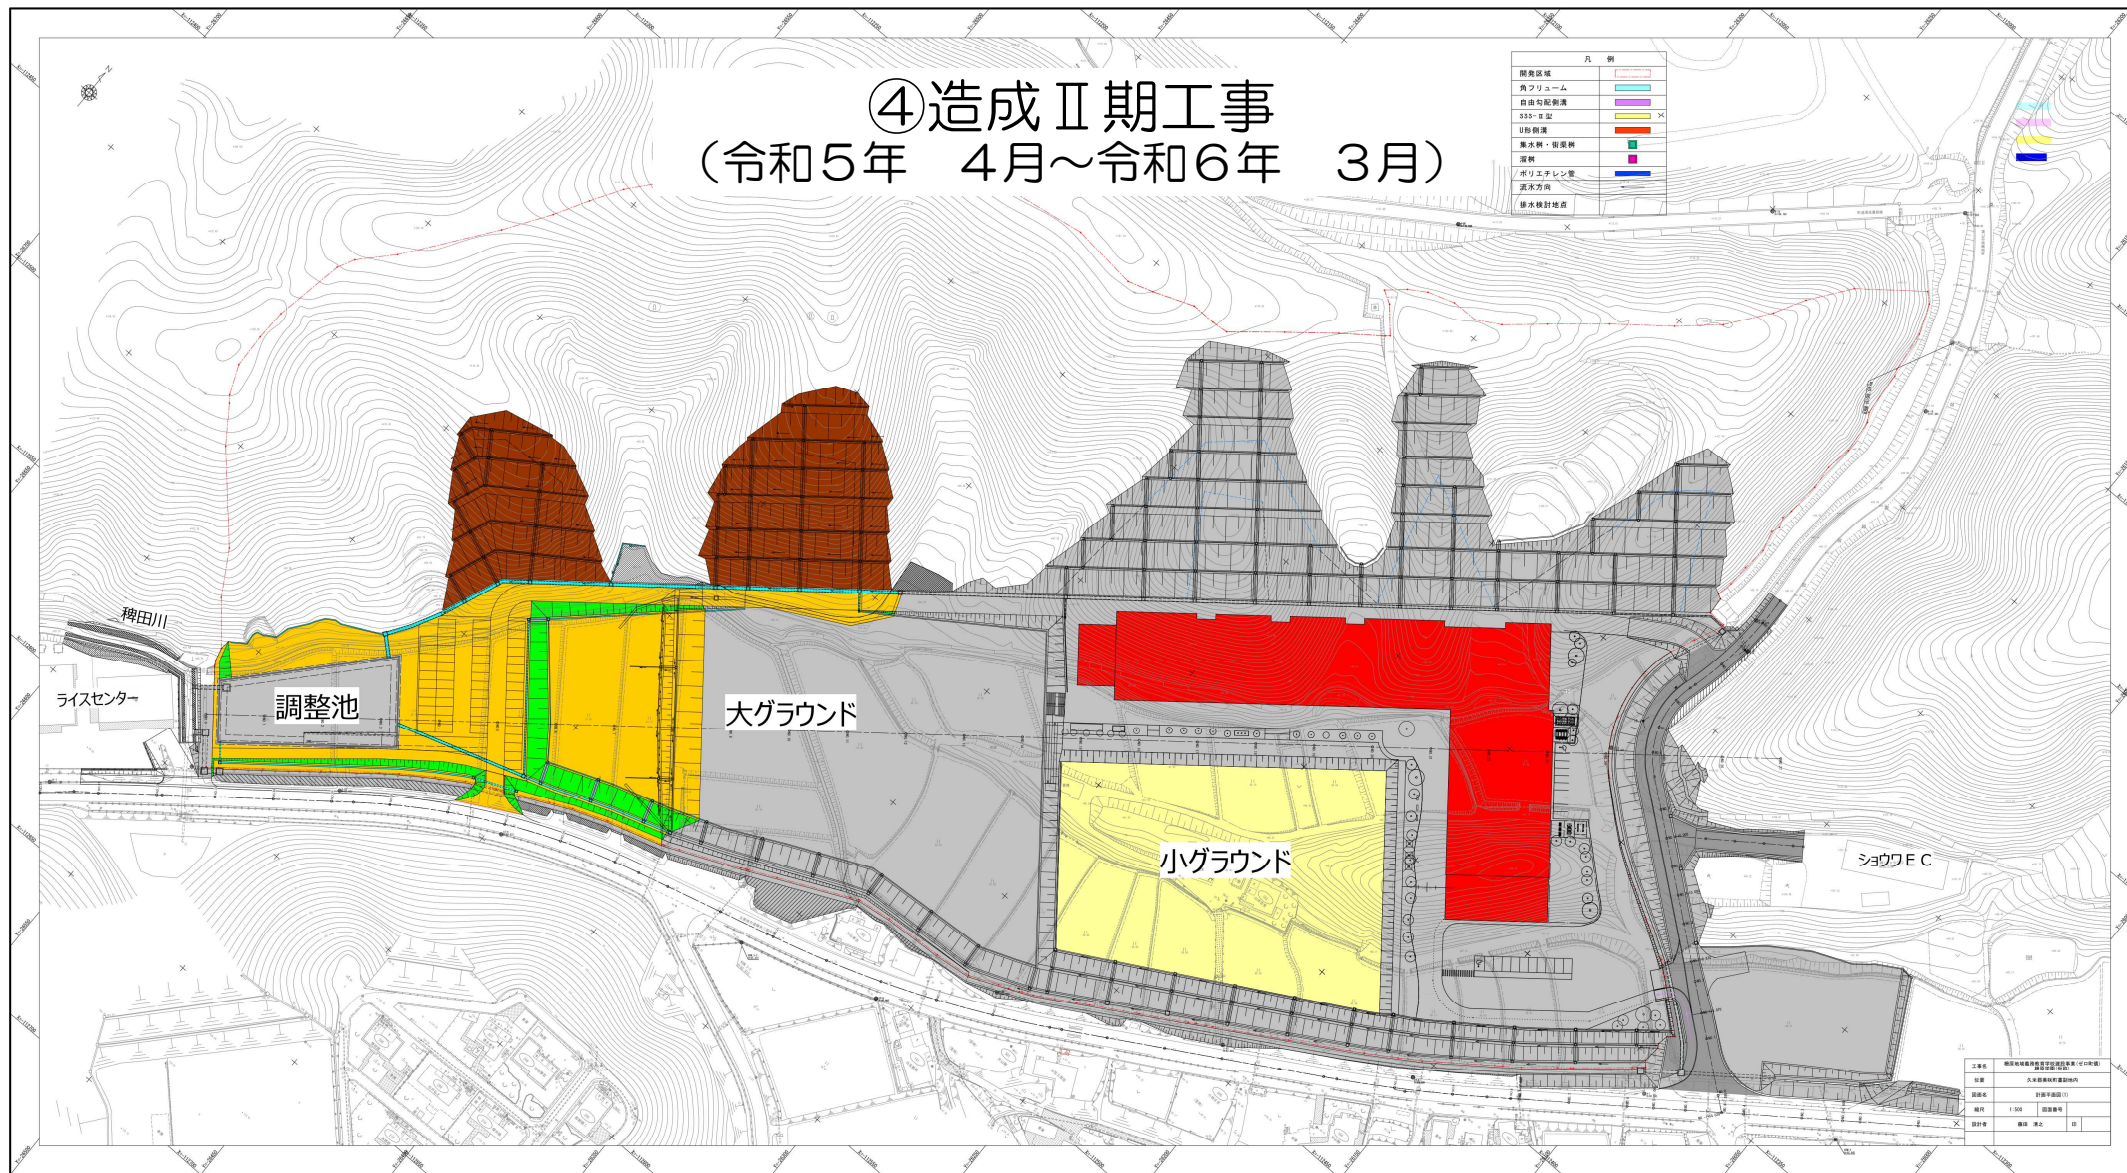


⑤⑥外構工事 (令和5年 8月～令和6年 5月)

凡 例	
開発区域	
外フリューム	
自由勾配排水	
33号・6号	
1号排水	
集水側・排水側	
道路	
/ボリスチレン壁	
排水方向	
排水検討地点	

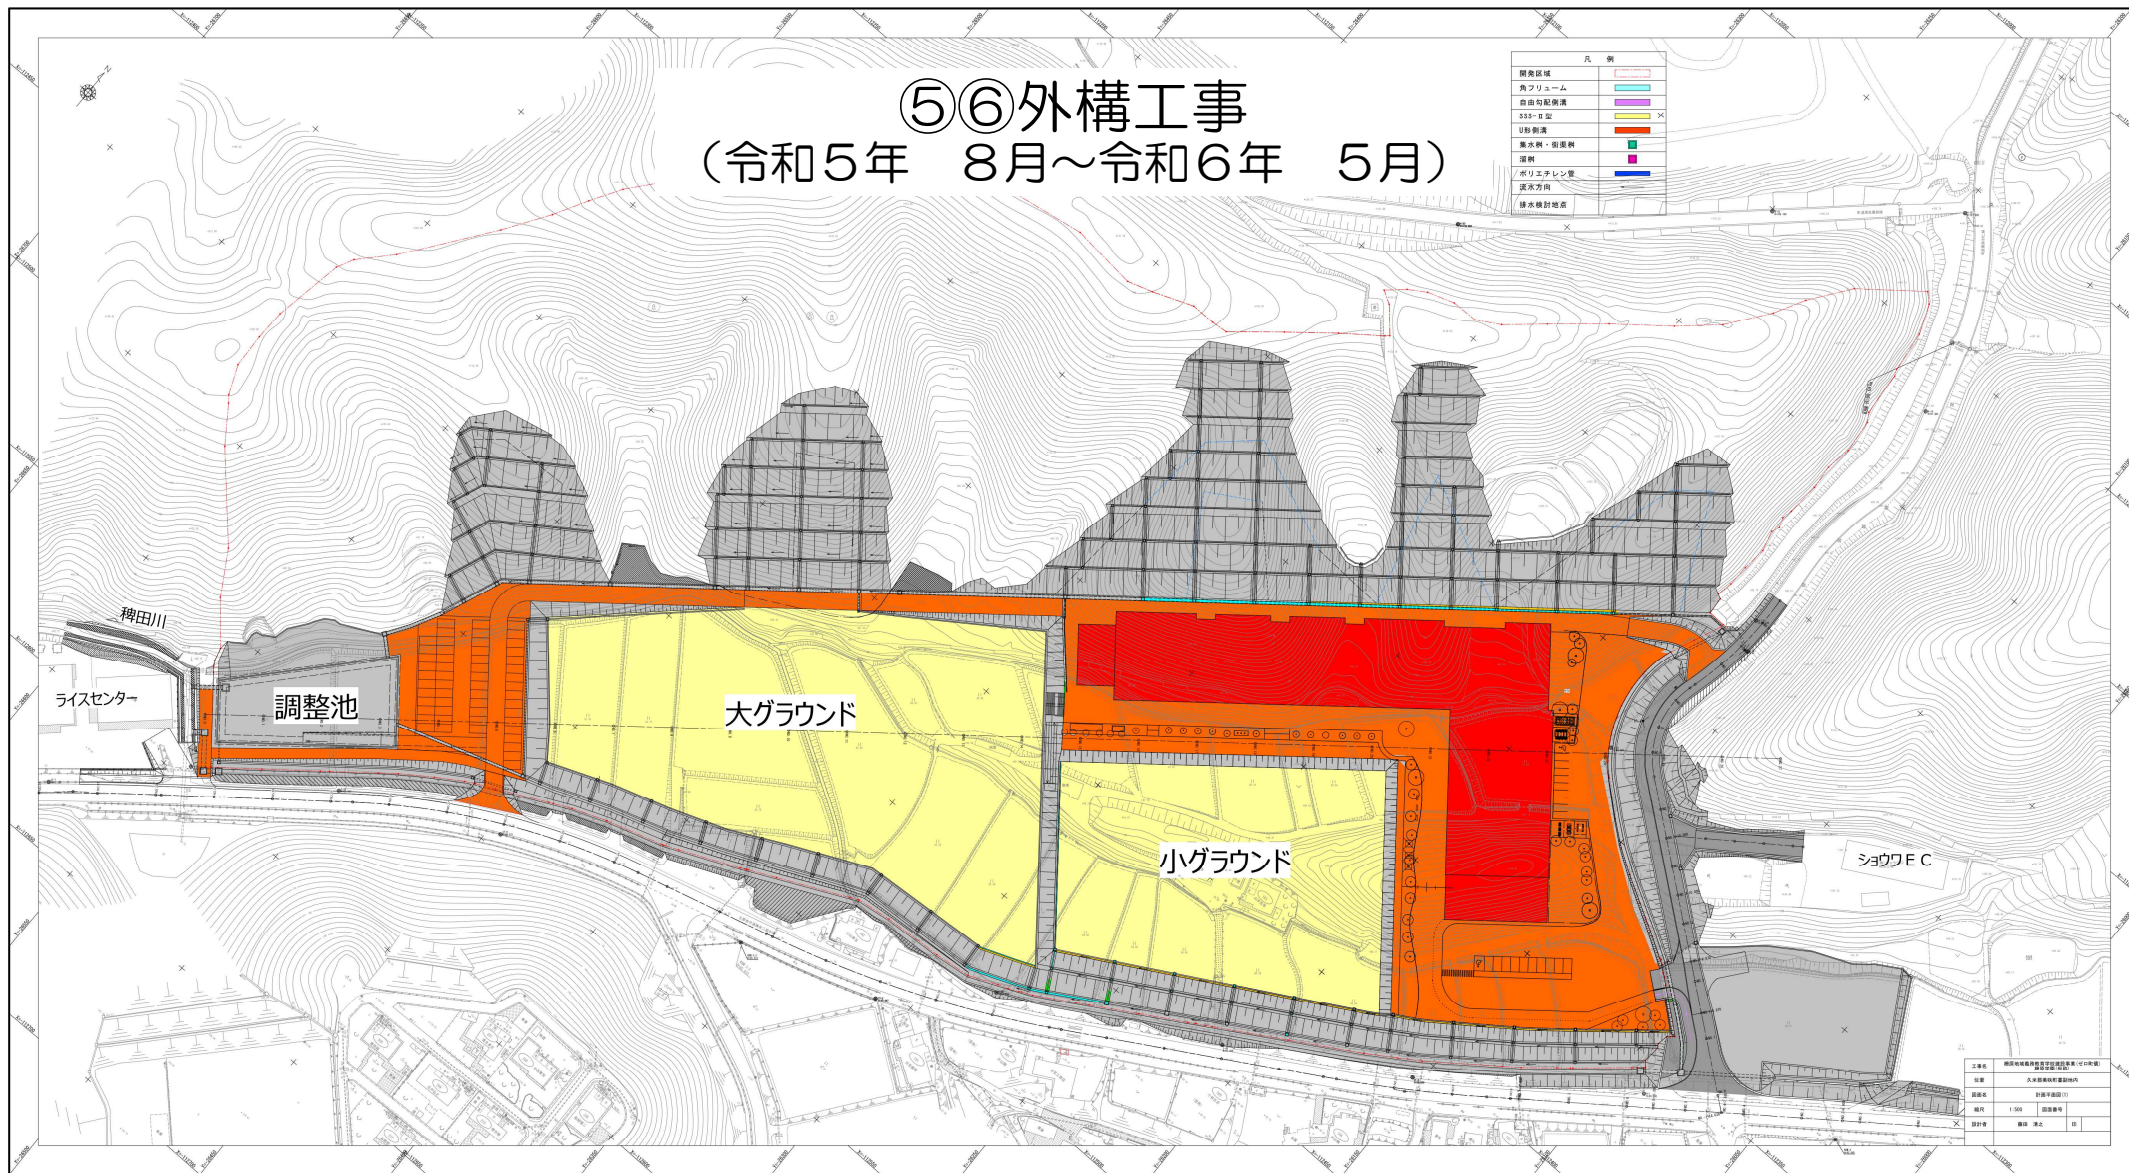


完 成
(令和6年 5月予定)

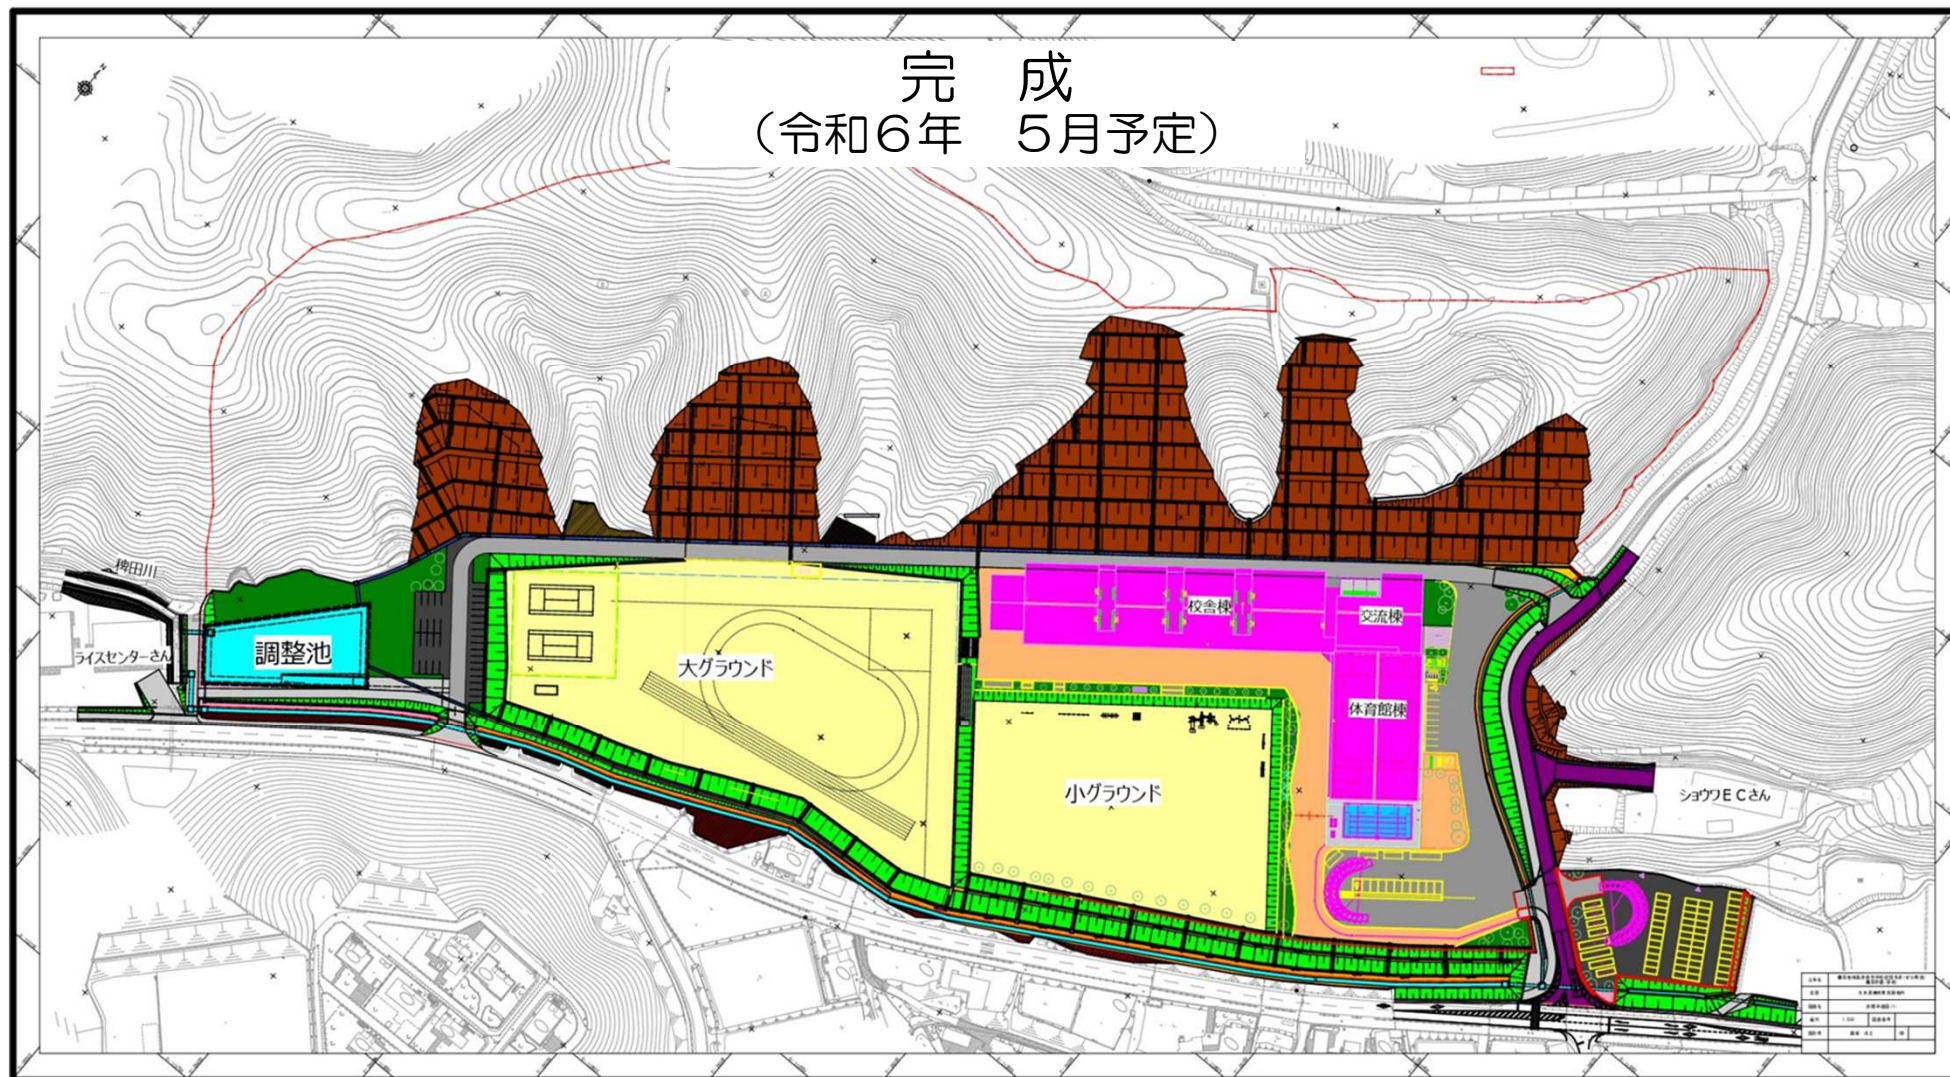

造成工事の状況

令和4年1月現在



令和4年8月現在



1F平面図




西階段		中央階段		東階段	
構 造	R C造	構 造	R C造	構 造	R C造
巾 員	2,026.0	巾 員	1,480.0	巾 員	1,445.0
踏 面	270.0	踏 面	310.0	踏 面	265.0
蹴上	138.5	蹴上	138.5	蹴上	138.5
段 数	26段	段 数	26段	段 数	26段

北階段		南階段	
構造	S造	構造	R C造
巾員	1,410.0	巾員	1,440.0
踏面	260.0	踏面	265.0
蹴上	150.0	蹴上	150.0
段数	24段	段数	24段

2F 平面図

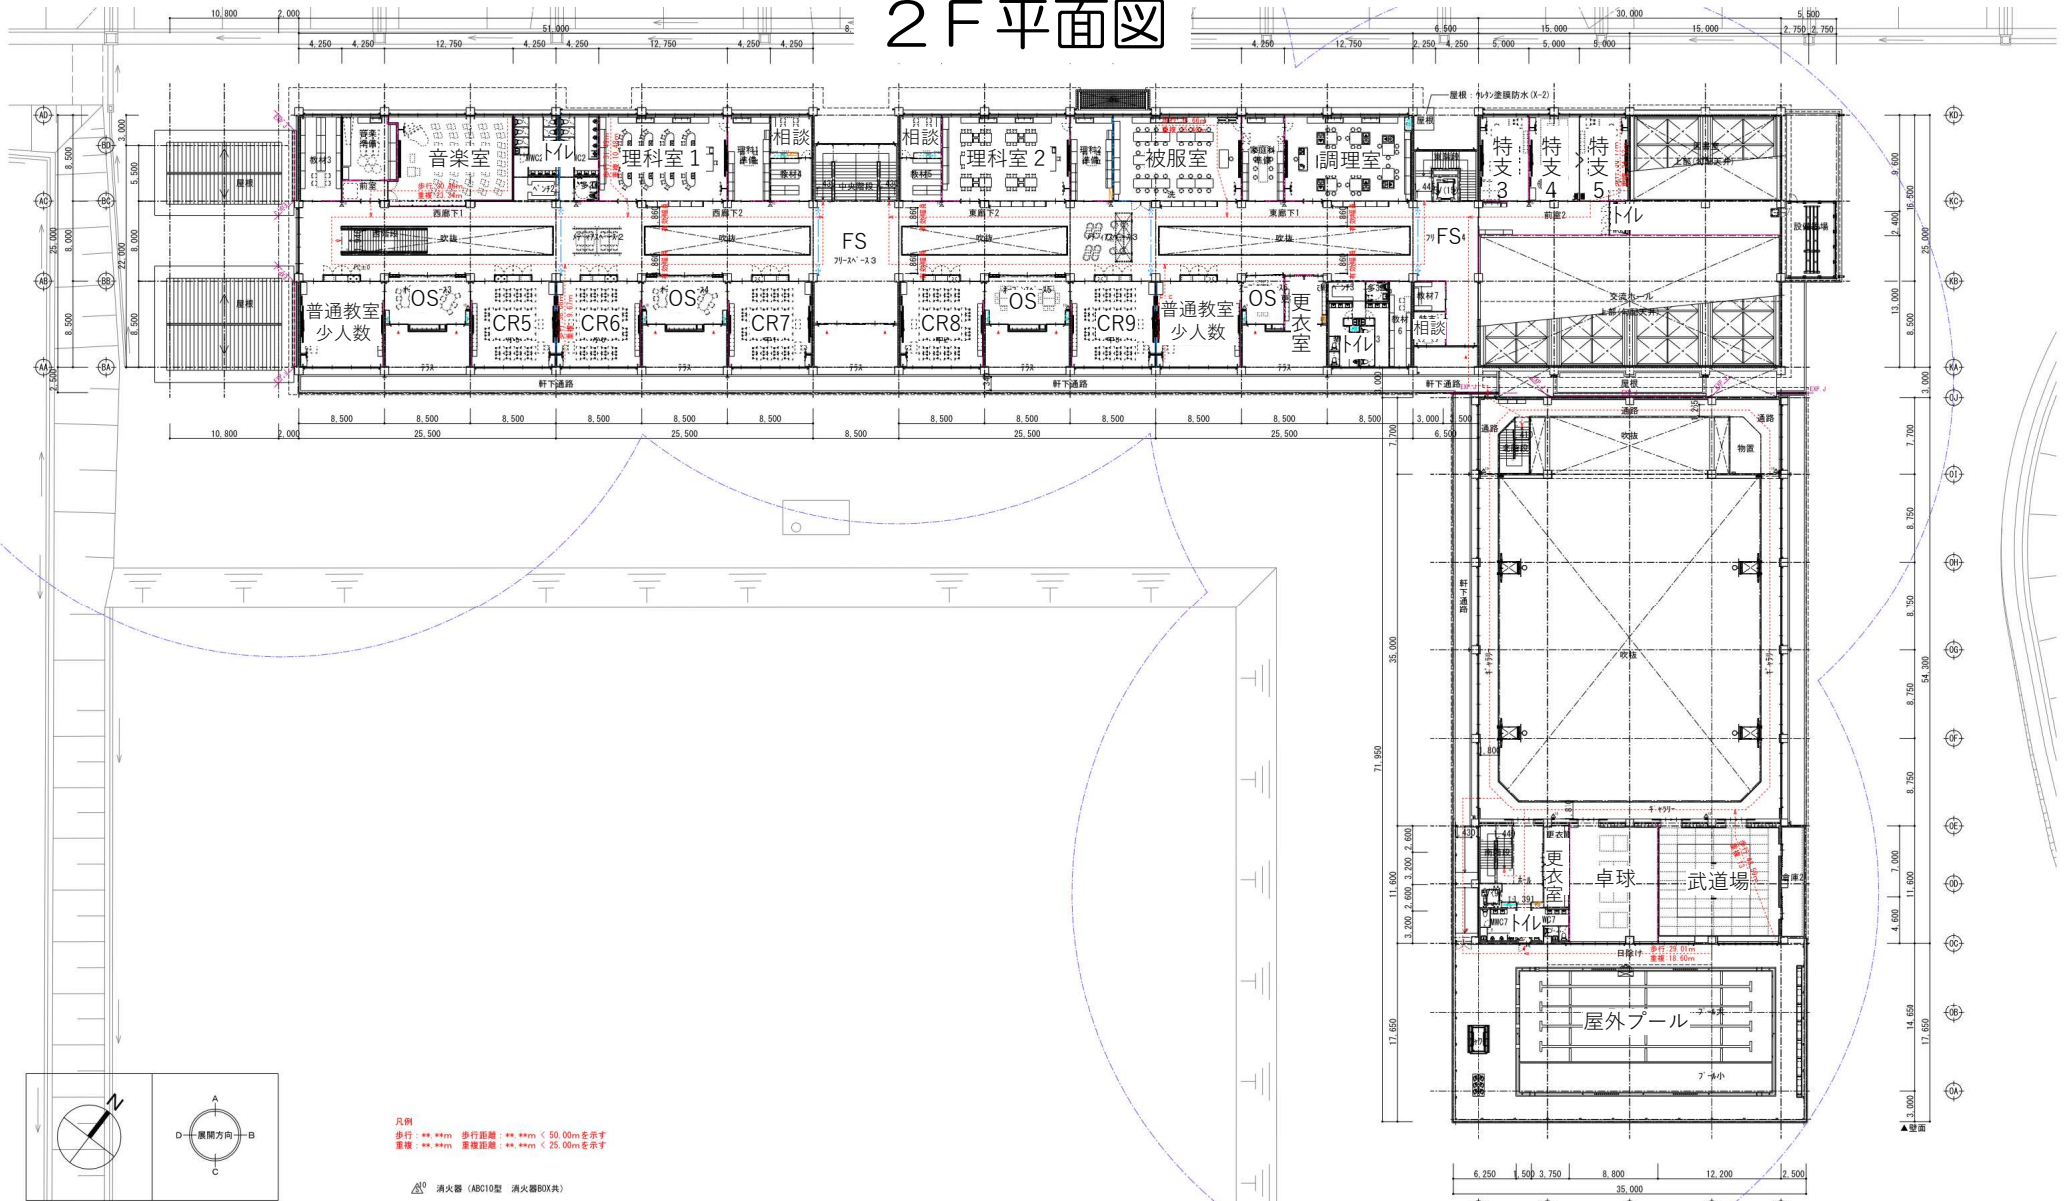



外 観





正 門



自転車置場



エントランス南東



軒下通路



エントランス



プー ル



体育館 2 F 軒下通路



プー ル



1 F やなはらギャラリー



1 F メディアスペース



児童・生徒玄関



外部・職員玄関



2 F 廊下



2 F 廊下



1 F 廊下



2 F 吹抜け



2 F バルコニー



普通教室（前面）



2 F フリースペース



普通教室（後面）



技術室（後面）



技術室（前面）



オープンスペース



美術室



理科室 1 (前面)



理科室 2 (後面)



音楽室 (前面)



理科室 2 (前面)



1 F 特別支援学級



2 F 特別支援学級



調理室



保健室



校 長 室



会議室 1



職 員 室



会議室 2



交流ホール



図書室



交流ホール



図書室



アリーナ（南面）



アリーナ（北面）



多目的室




卓球場



児 童 館



児童館（集会スペース）

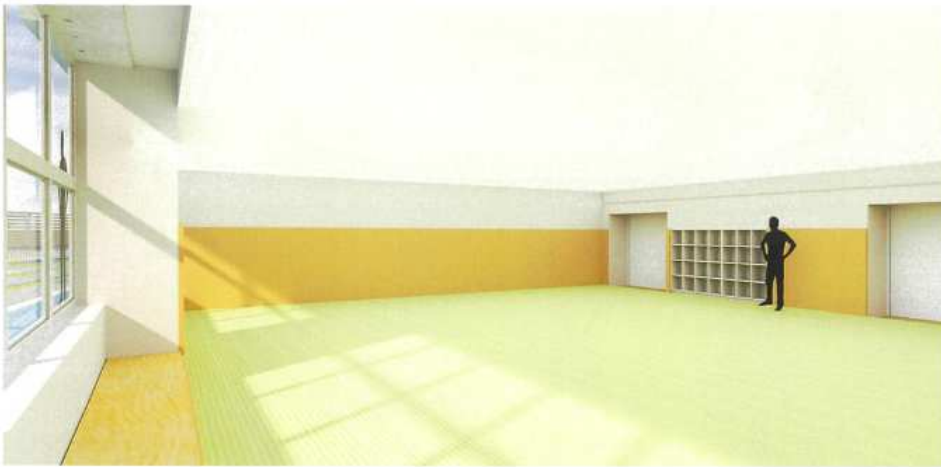

武 道 場



児童館（図書スペース）