


【更新設備箇所】

2. 地域交流スペースシステム空調設備

- ・更新用室外機 1 台
- ・更新用室内機 8 台 等

1. 事務所系統空調設備

- ・更新用室外機 1 台
- ・更新用室内機 11 台 等

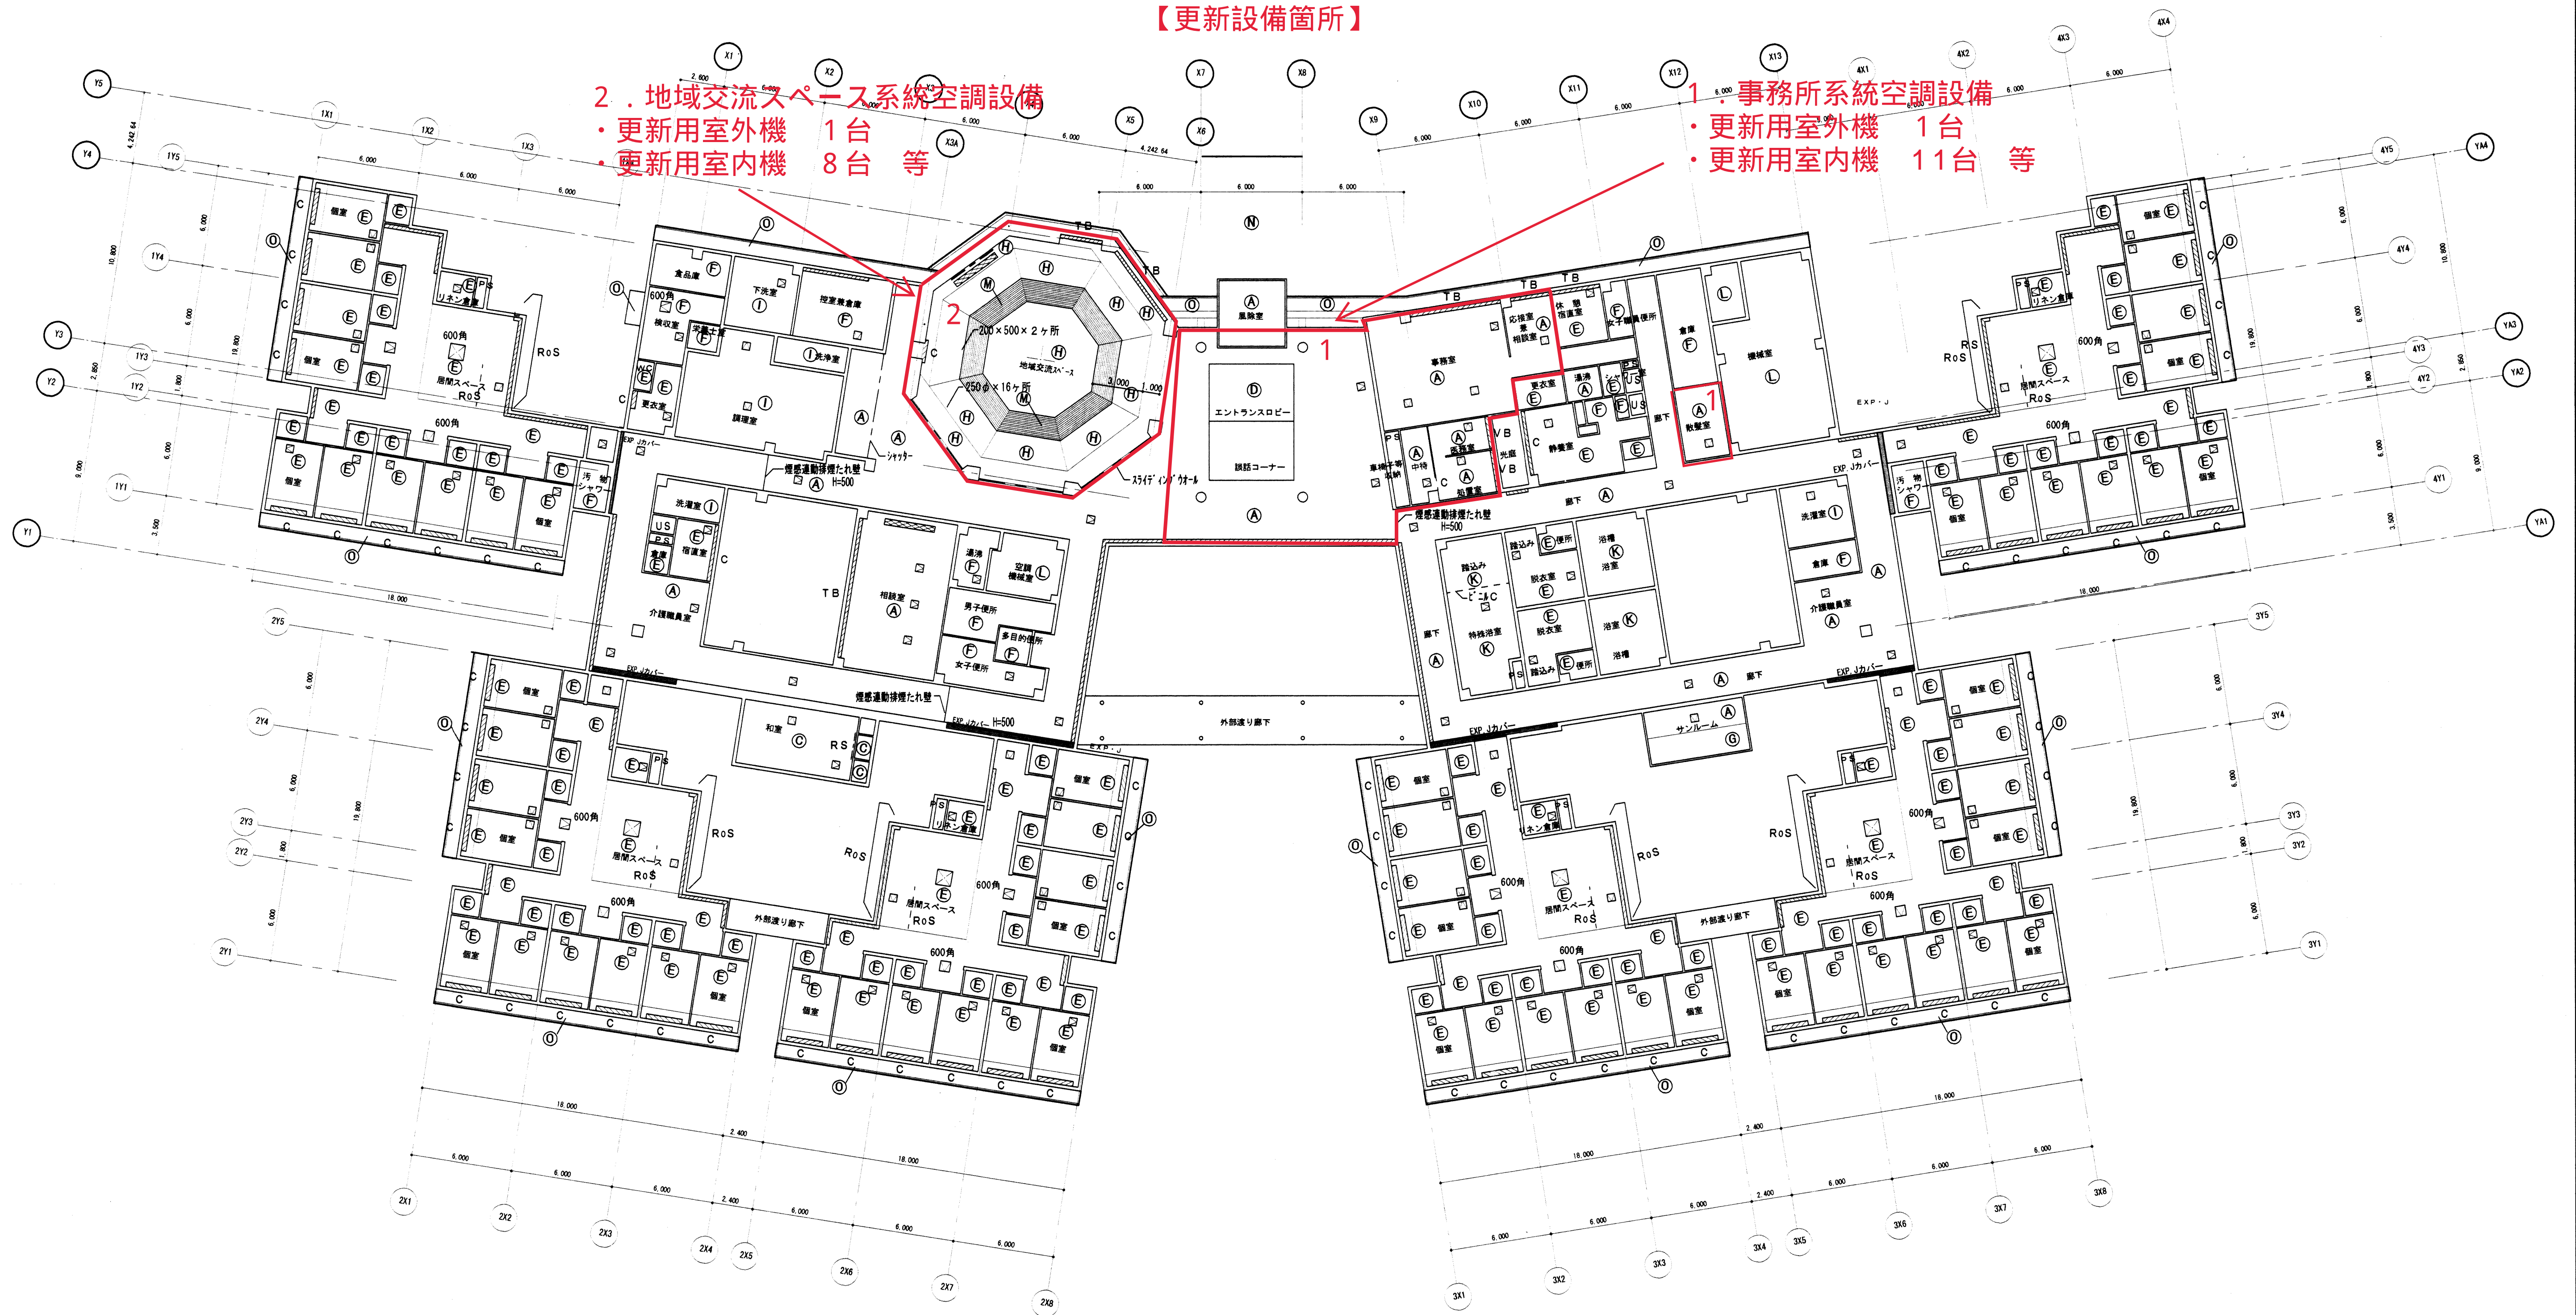

記号	名称	記号	名称
㊦	LMF下地岩綿吸音板 (PB推貼)	㊦	アルミルーバー
㊧	LMF下地 化粧PB	㊧	アルミスパンドレル
㊨	LMF下地 化粧PB (木目)	㊨	漆喰調塗材吹付
㊩	LMF下地 木継り付け合板		
㊪	LMF下地 PB ビニールクロス		
㊫	LMF下地 PB-E P	□	アルミ特天井検口 450×450
㊬	※ 6.8d×70×5d		カーテンボックス 150W
㊭	LMF下地 PB 寒剤鈔貼り EP		スクリーンボックス 350W
㊮	LMF下地 CaB VP		アルミEXP-Jカバー
㊯	LMF下地 CaB 防かびVP	C	カーテン
㊰	LMF下地 バスリブ	TB	織型ブラインド
㊱	グラスウール吸音板 750	VB	ベネシャンブラインド
		RoS	ロールスクリーン